


Poz.	Opis
1	WALL IN-OUT WITH ROOF
2	POMPA CIEPŁA MONOBLOK DO PODGRZEWANIA CWU FS 2-WYMIENNIKI - Z MAGISTRALĄ
3	GRUPA BEZPIECZEŃSTWA
4	SOLARNA GRUPA POMPOWA
5	NACZYNIĘ PRZEONOWE - CWU
6	ODPŁYW
7	TERMOSTATYCZNY ZAWÓR MIESZAJĄCY
8	KOCIOŁ GAZOWY SYSTEM
9	GRZEJNIK
10	KOLEKTOR SOLARNY

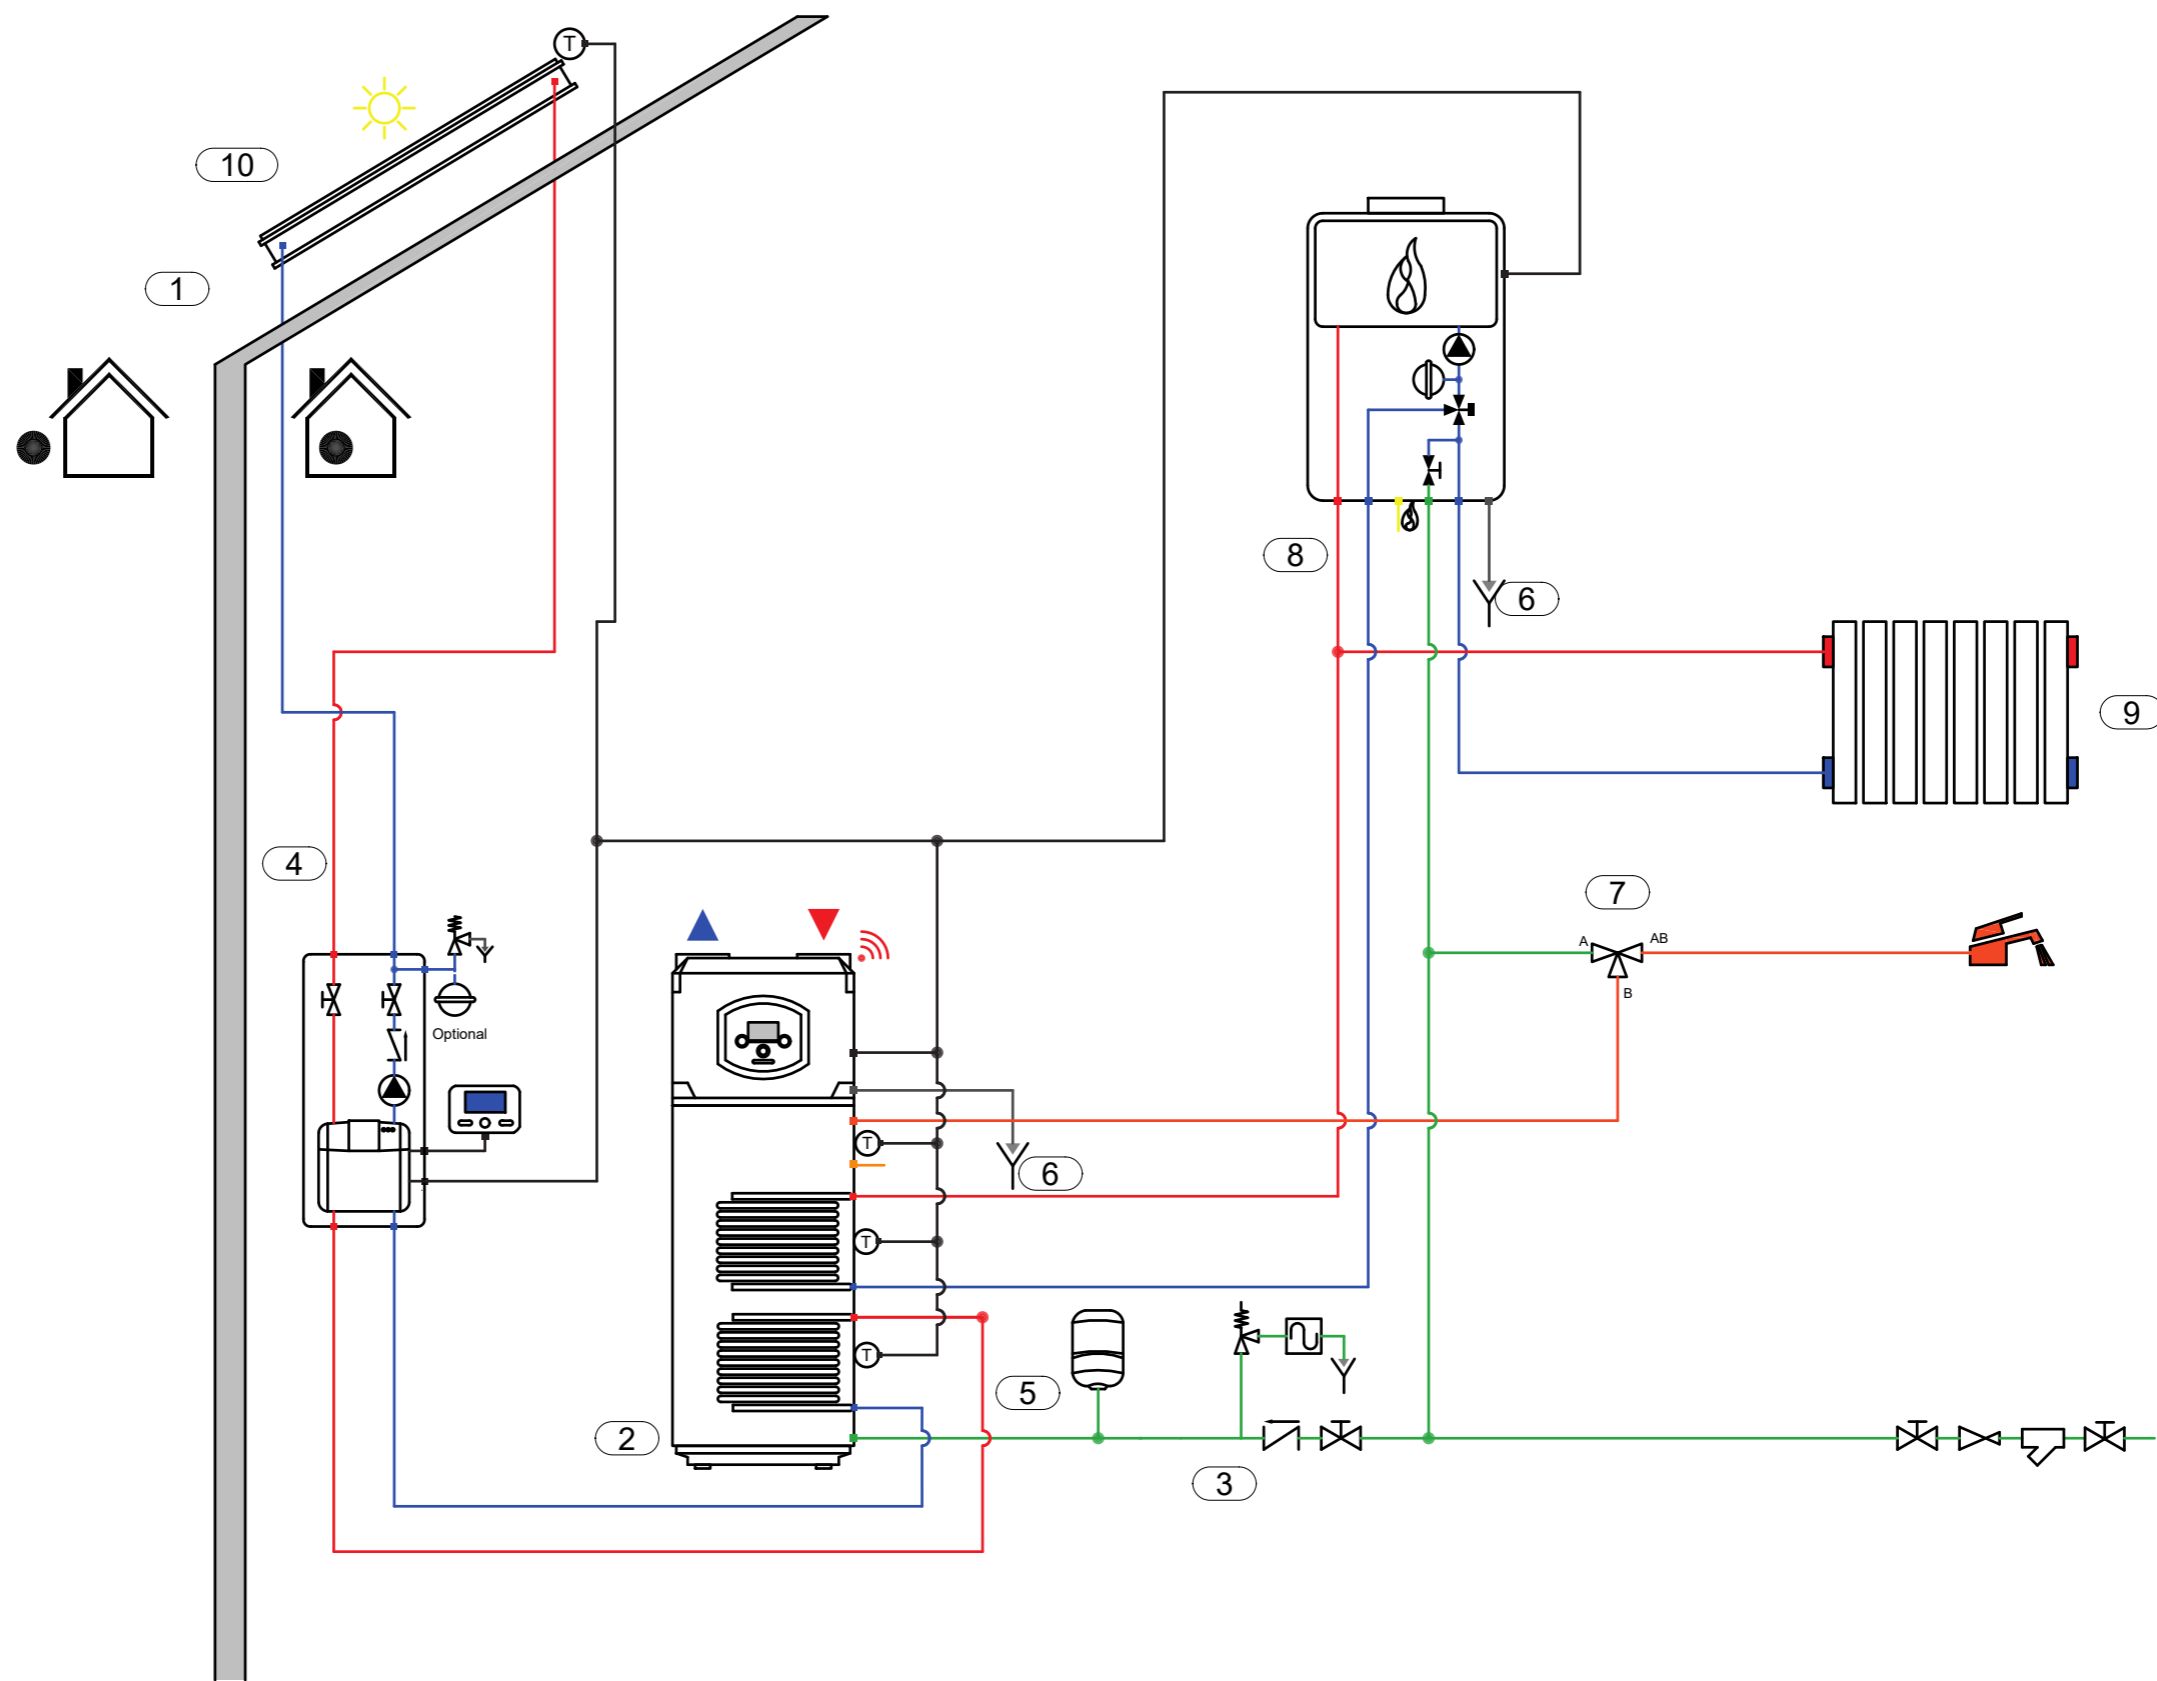

- Jest to tylko przykładowy schemat i nie zastępuje on projektu wykonanego przez wykwalifikowanego specjalistę

- Ostateczny schemat musi być przygotowany z poszanowaniem obowiązujących praw, norm i dekrétów, aby ułatwić poprawny montaż zgodnie z przepisami


- W celu prawidłowego funkcjonowania wszystkich elementów systemu należy postępować zgodnie z zaleceniami zawartymi w instrukcjach projektowania, instalacji i użytkowania dostarczonych przez producenta

- Niniejszy schemat może zostać zmieniony przez Ariston Group w dowolnym momencie bez uprzedniego powiadomienia

SCHEMAT		
Hydraulic		
DATA	REV.	STRONA
11.12.2023		1 / 5

NAZWA SCHEMATU
Nuos Primo HC SYS + PV + kocioł

Poz.	Opis
1	WALL IN-OUT WITH ROOF
2	POMPA CIEPŁA MONOBLOK DO PODGRZEWANIA CWU FS 2-WYMIENNIKI - Z MAGISTRALĄ
3	GRUPA BEZPIECZEŃSTWA
4	SOLARNA GRUPA POMPOWA
5	NACZYNIĘ PRZEPOWOWE - CWU
6	ODPŁYW
7	TERMOSTATYCZNY ZAWÓR MIESZAJĄCY
8	KOCIOŁ GAZOWY SYSTEM
9	GRZEJNIK
10	KOLEKTOR SOLARNY

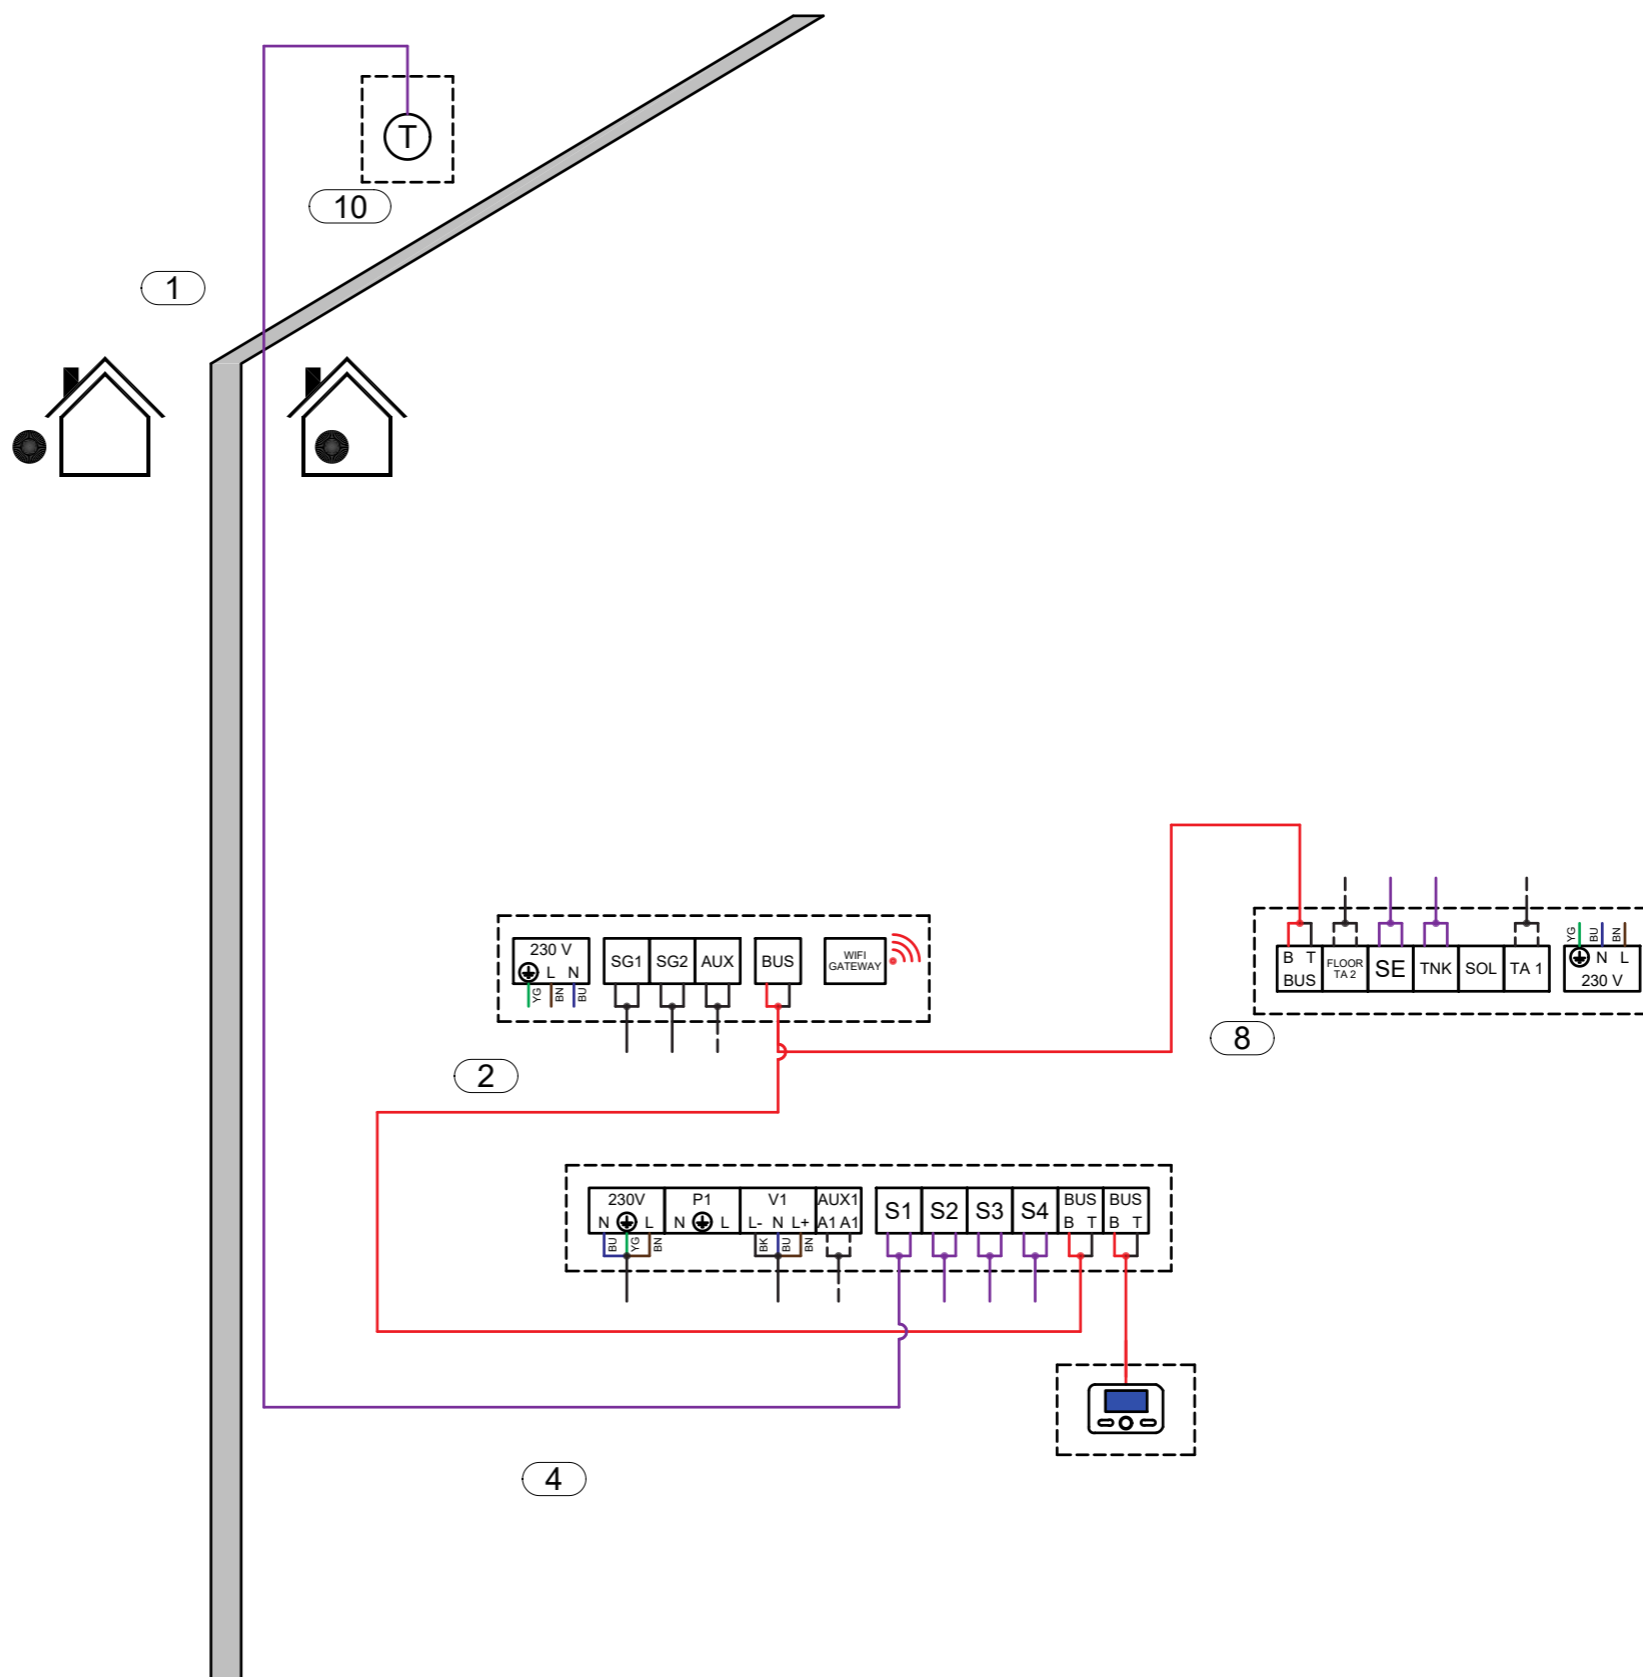

- Jest to tylko przykładowy schemat i nie zastępuje on projektu wykonanego przez wykwalifikowanego specjalistę

- Ostateczny schemat musi być przygotowany z poszanowaniem obowiązujących praw, norm i dekrétów, aby ułatwić poprawny montaż zgodnie z przepisami

- W celu prawidłowego funkcjonowania wszystkich elementów systemu należy postępować zgodnie z zaleceniami zawartymi w instrukcjach projektowania, instalacji i użytkowania dostarczonych przez producenta

- Niniejszy schemat może zostać zmieniony przez Ariston Group w dowolnym momencie bez uprzedniego powiadomienia

SCHEMAT Electrical		
DATA 11.12.2023	REV.	STRONA 2 / 5

NAZWA SCHEMATU
Nuos Primo HC SYS + PV + kocioł