


Poz.	Opis
1	WALL IN-OUT WITH ROOF
2	STEROWNIK SYSTEMOWY SYSTEMOWY
3	BRAMKA WI-FI
4	HE KIT BELOW ODU
5	ZBIORNIK BUFOROWY Z 4 WEJŚCIAMI I SONDĄ T
6	ZEWNETRZNA JEDNOSTKA HHP - MONOBLOK 1-FAZOWY
7	PODŁOGOWE OGRZEWANIE-CHŁODZENIE
8	ZESTAW PRZECIWMROŻENIOWY
9	ZAWÓR BY-PASS
10	POMPA CIEPŁA MONOBLOK DO PODGRZEWANIA CWU FS- Z MAGISTRALĄ BUS
11	NACZYNIĘ PRZEPONOWE - OGRZEWANIE
12	GRUPA BEZPIECZEŃSTWA CWU
13	TERMOSTATYCZNY ZAWÓR MIESZAJĄCY
15	ODPŁYW
16	CZUJNIK ZEWNĘTRZNY
17	LIGHTBOX
17	LIGHTBOX
18	PANELE FOTOWOLTAICZNE + LICZNIK ENERGII

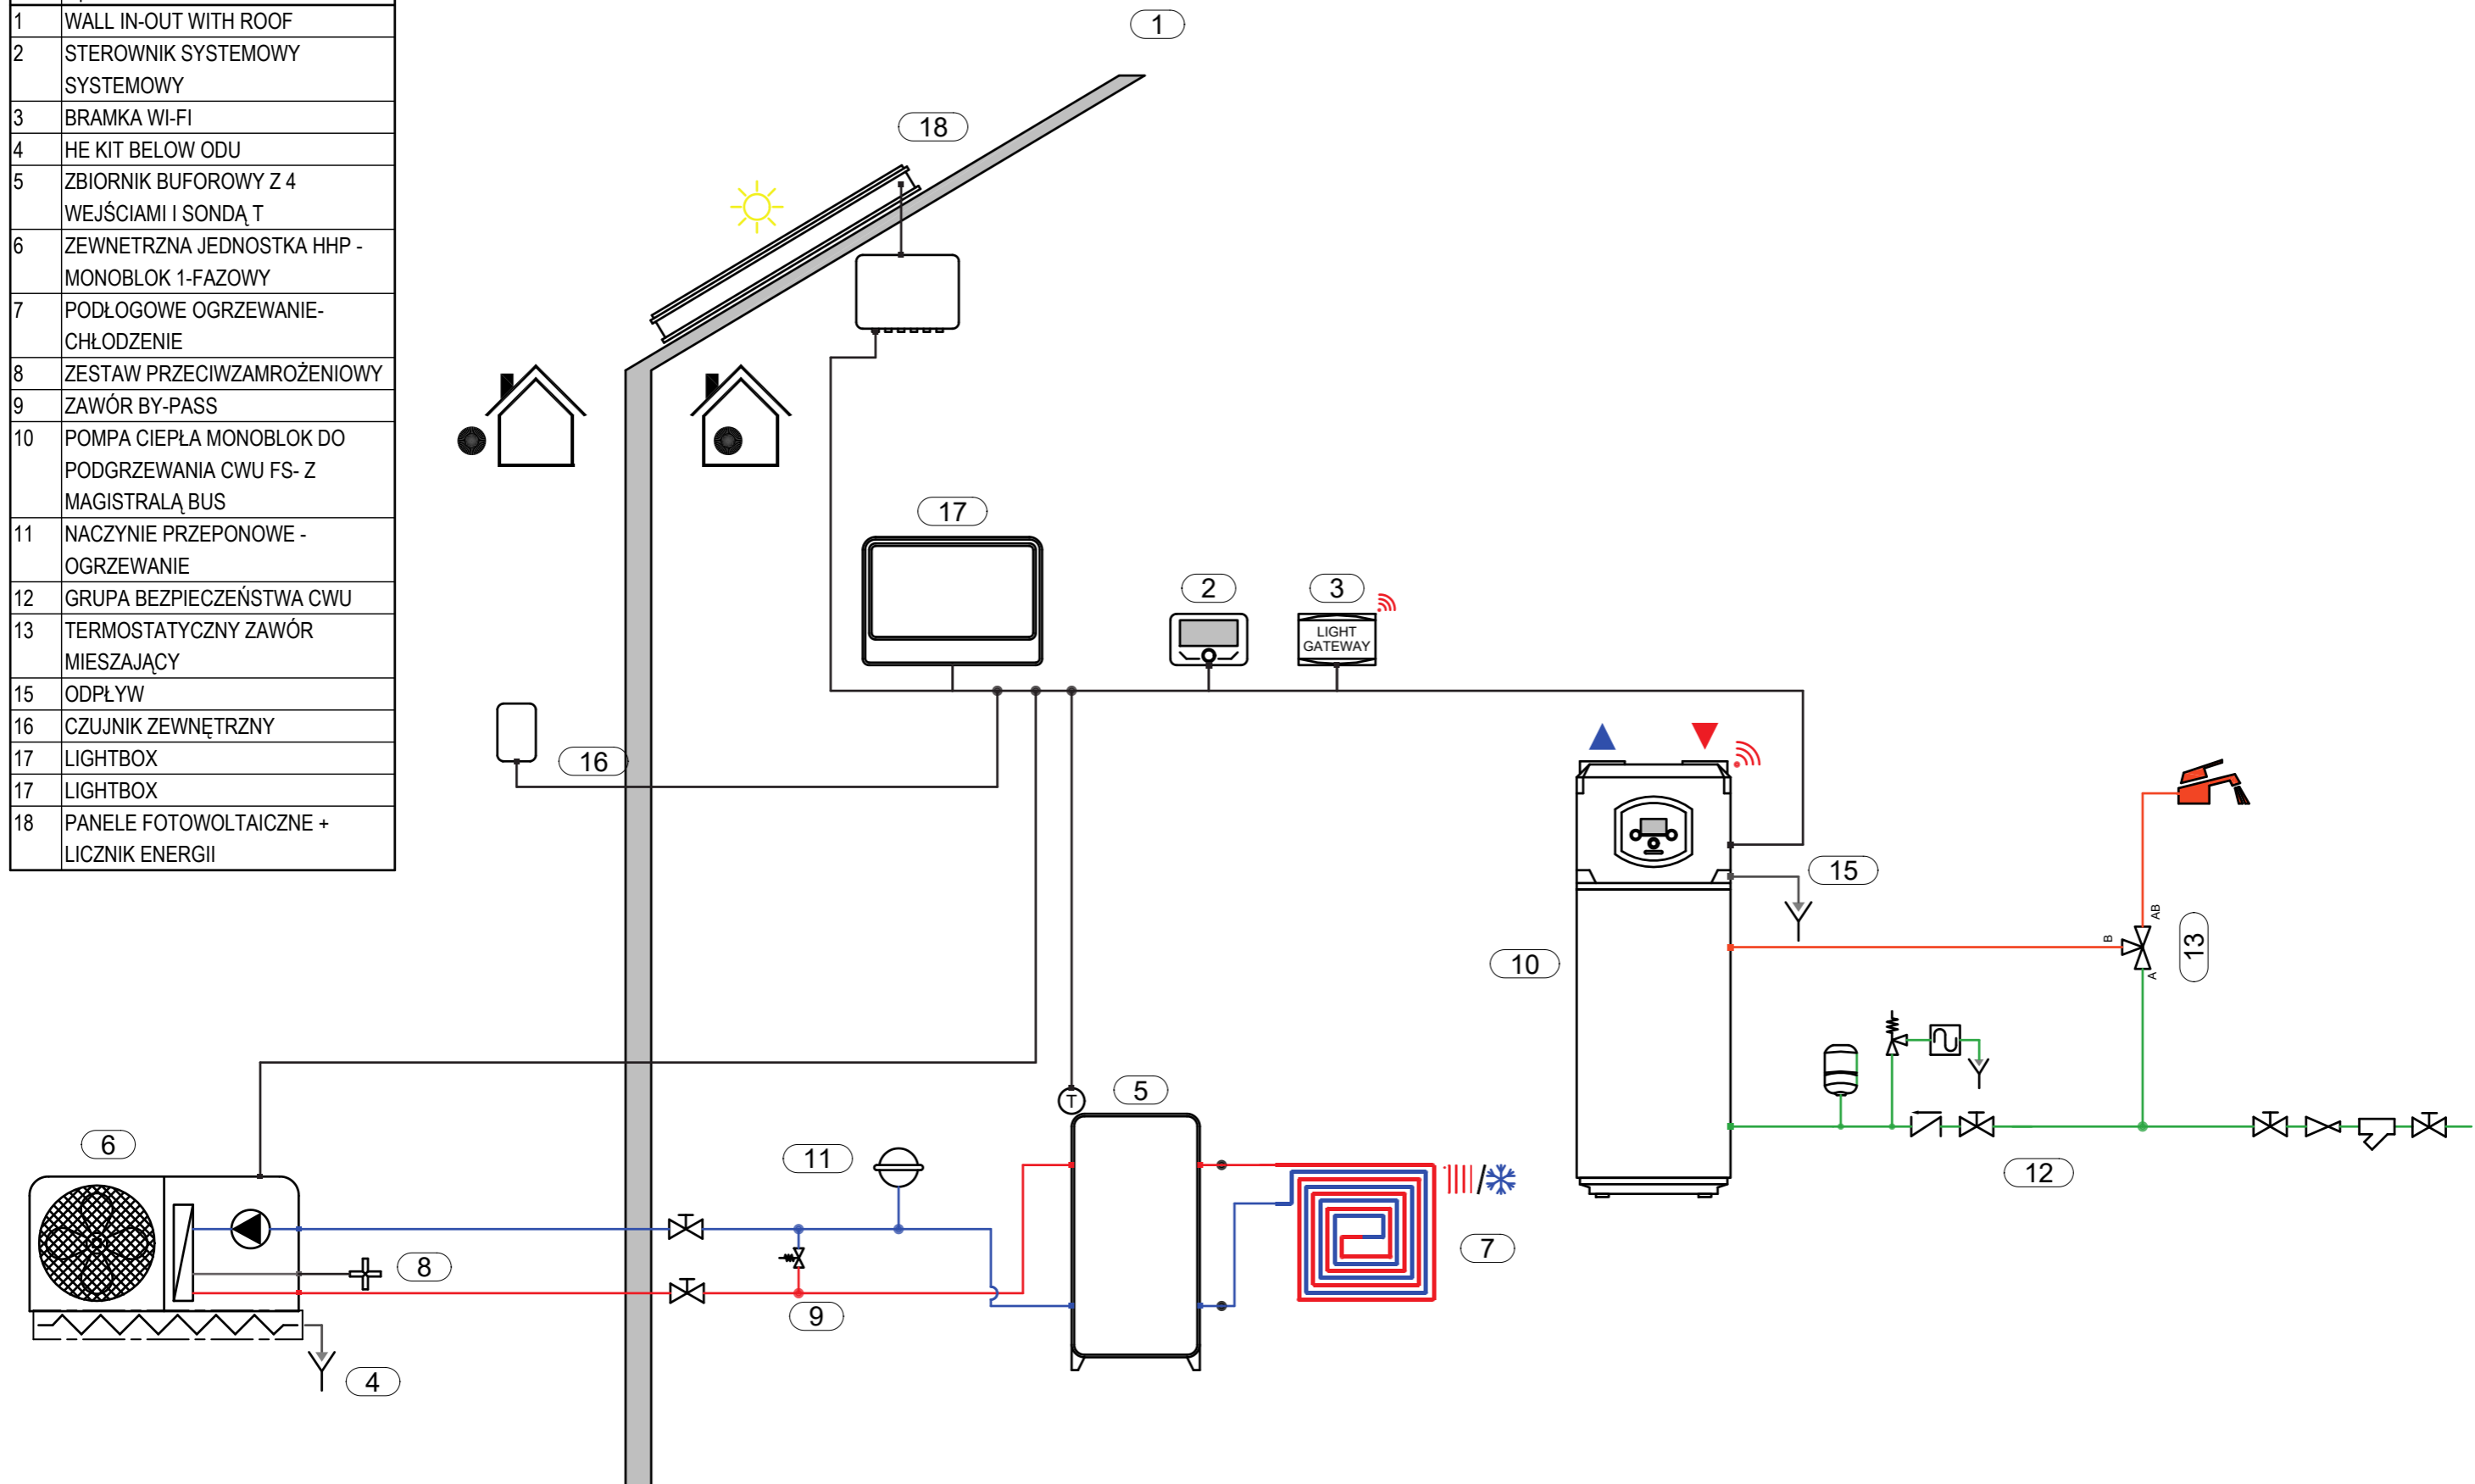

- Jest to tylko przykładowy schemat i nie zastępuje on projektu wykonanego przez wykwalifikowanego specjalistę

- Ostateczny schemat musi być przygotowany z poszanowaniem obowiązujących praw, norm i dekrétów, aby ułatwić poprawny montaż zgodnie z przepisami


- W celu prawidłowego funkcjonowania wszystkich elementów systemu należy postępować zgodnie z zaleceniami zawartymi w instrukcjach projektowania, instalacji i użytkowania dostarczonych przez producenta

- Niniejszy schemat może zostać zmieniony przez Ariston Group w dowolnym momencie bez uprzedniego powiadomienia

SCHEMAT		
Hydraulic		
DATA	REV.	STRONA
11.12.2023		1 / 4

NAZWA SCHEMATU
Nuos Plus WiFi + bufor + PV

Poz.	Opis
1	WALL IN-OUT WITH ROOF
2	STEROWNIK SYSTEMOWY SYSTEMOWY
3	BRAMKA WI-FI
4	HE KIT BELOW ODU
5	ZBIORNIK BUFOROWY Z 4 WEJŚCIAMI I SONDĄ T
6	ZEWNETRZNA JEDNOSTKA HHP - MONOBLOK 1-FAZOWY
7	PODŁOGOWE OGRZEWANIE-CHŁODZENIE
8	ZESTAW PRZECIWMROŻENIOWY
9	ZAWÓR BY-PASS
10	POMPA CIEPŁA MONOBLOK DO PODGRZEWANIA CWU FS- Z MAGISTRALĄ BUS
11	NACZYNIĘ PRZEPONOWE - OGRZEWANIE
12	GRUPA BEZPIECZEŃSTWA CWU
13	TERMOSTATYCZNY ZAWÓR MIESZAJĄCY
15	ODPŁYW
16	CZUJNIK ZEWNĘTRZNY
17	LIGHTBOX
17	LIGHTBOX
18	PANELE FOTOWOLTAICZNE + LICZNIK ENERGII

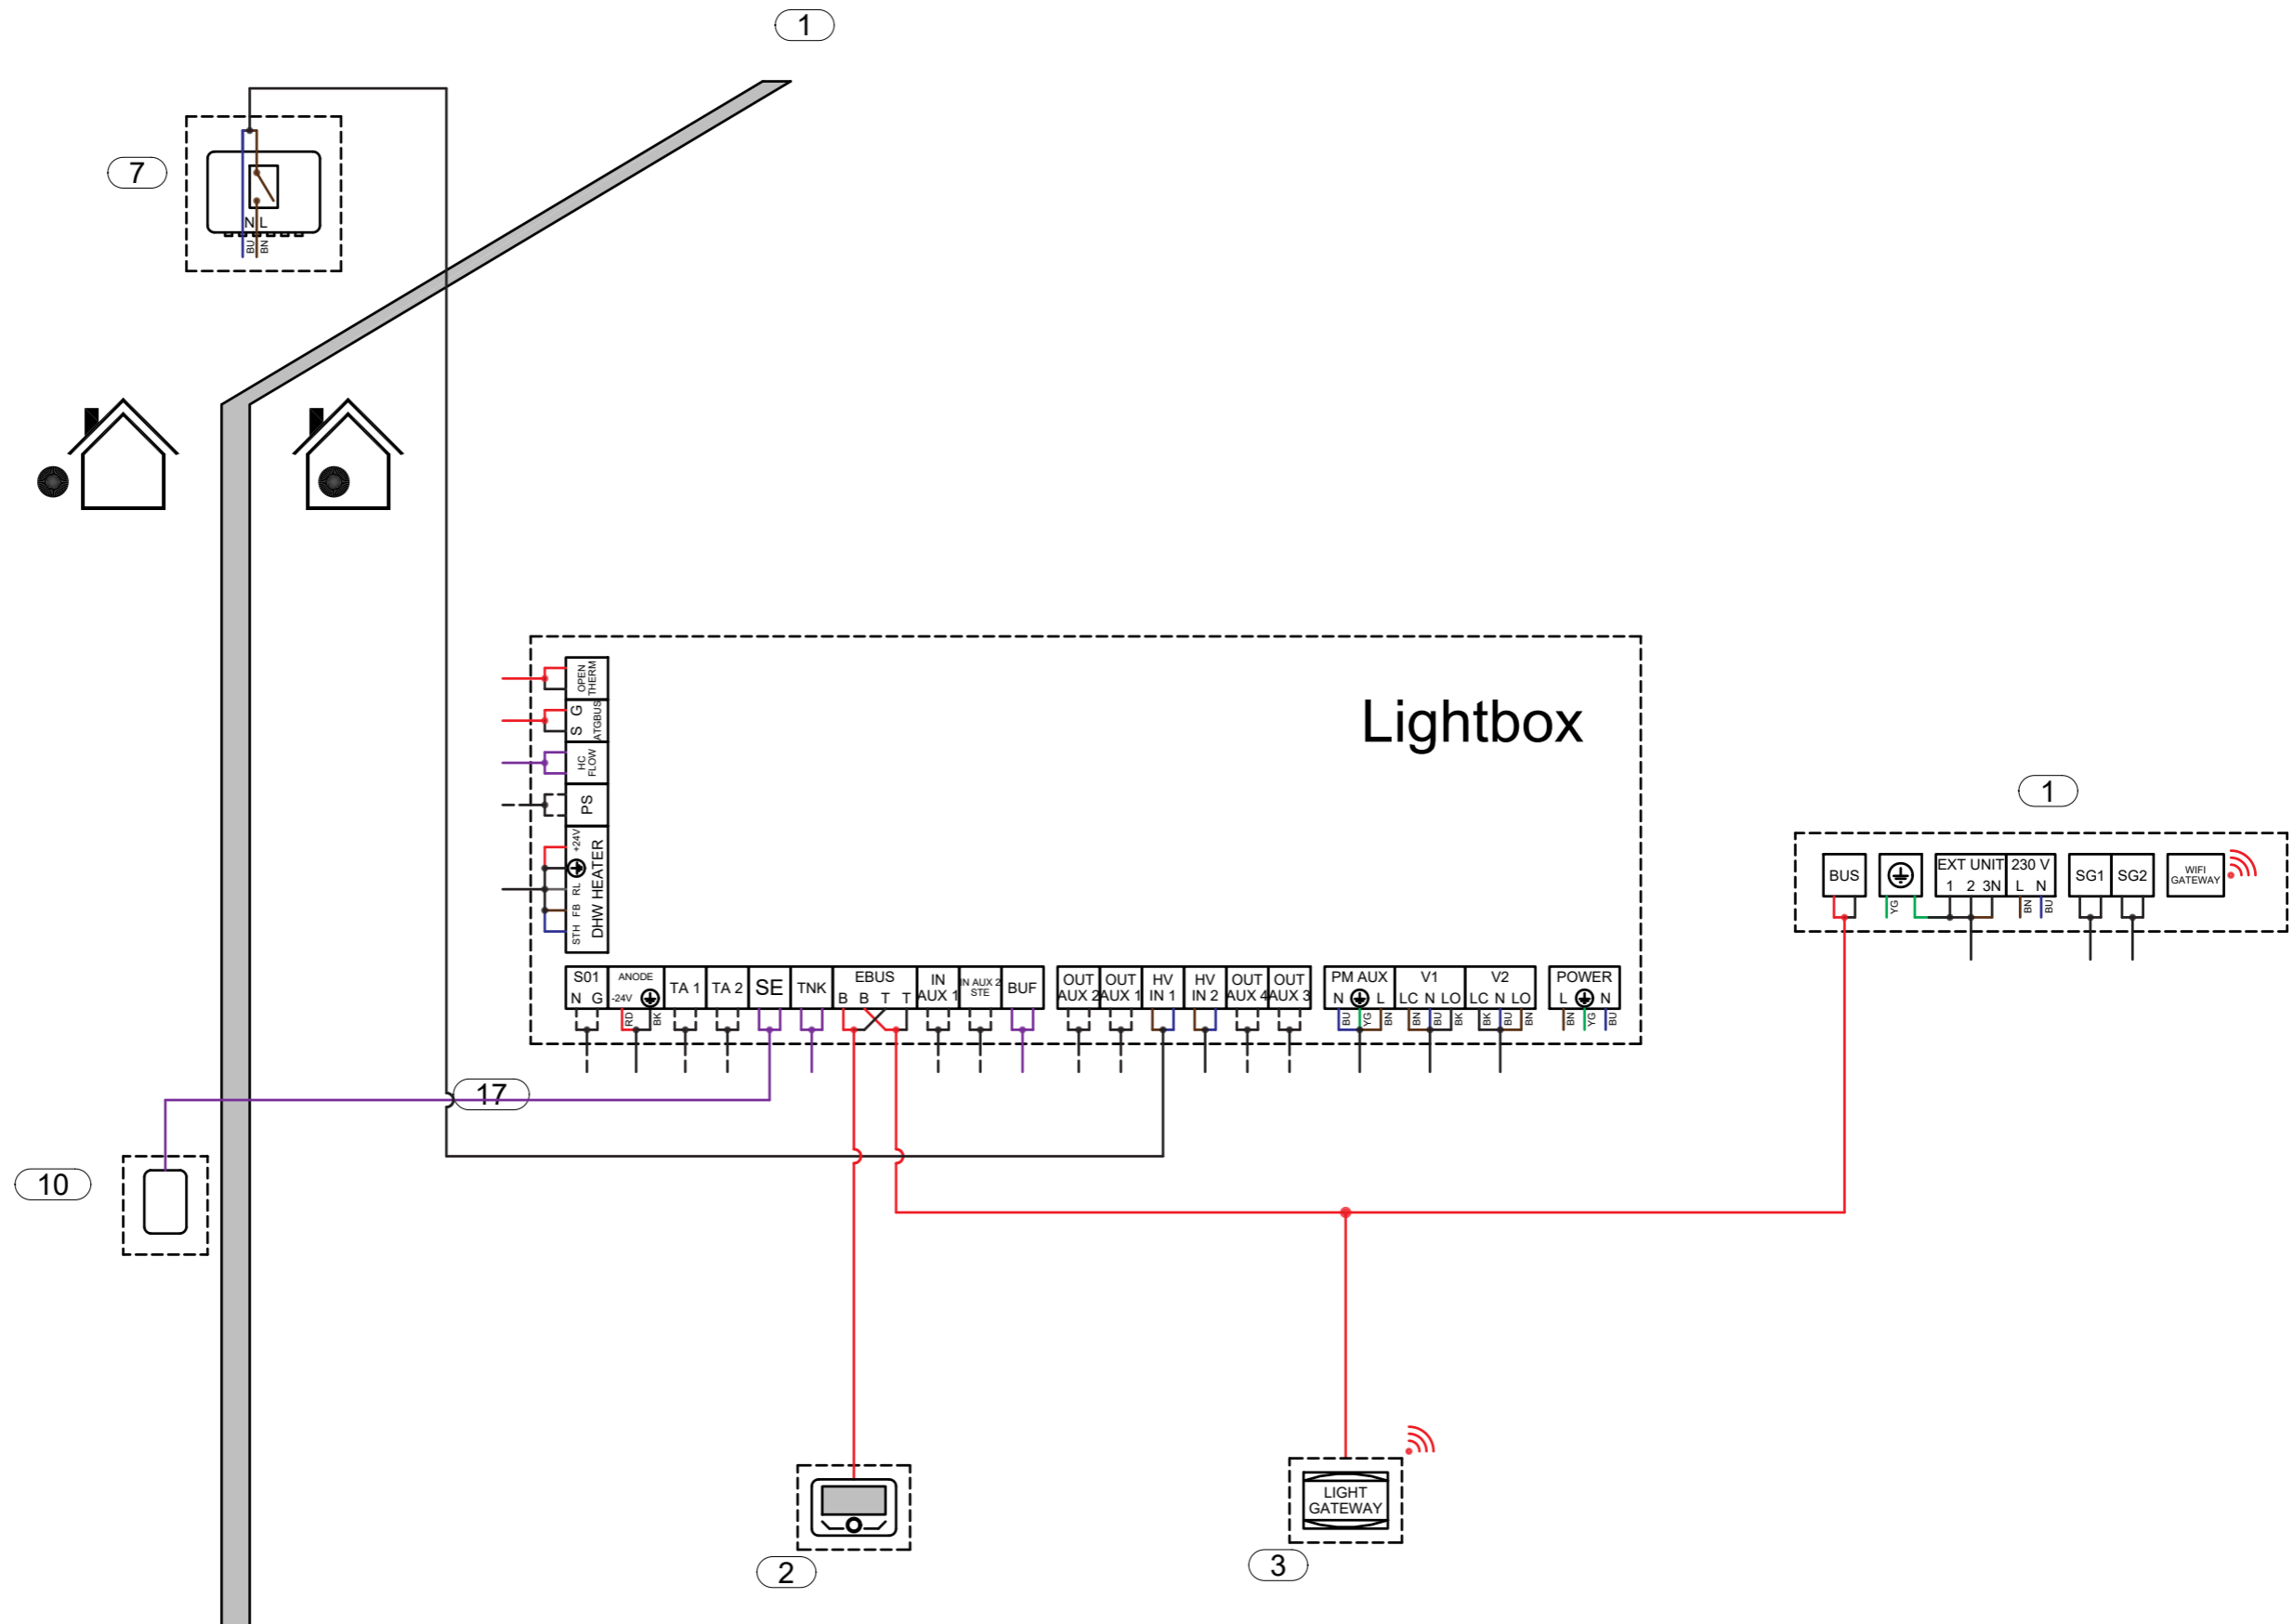

- Jest to tylko przykładowy schemat i nie zastępuje on projektu wykonanego przez wykwalifikowanego specjalistę
- Ostateczny schemat musi być przygotowany z poszanowaniem obowiązujących praw, norm i dekrétów, aby ułatwić poprawny montaż zgodnie z przepisami
- W celu prawidłowego funkcjonowania wszystkich elementów systemu należy postępować zgodnie z zaleceniami zawartymi w instrukcjach projektowania, instalacji i użytkowania dostarczonych przez producenta
- Niniejszy schemat może zostać zmieniony przez Ariston Group w dowolnym momencie bez uprzedniego powiadomienia

SCHEMAT		
Electrical		
DATA	REV.	STRONA
11.12.2023		2 / 4

NAZWA SCHEMATU
Nuos Plus WiFi + bufor + PV