


Poz.	Opis
1	WALL IN-OUT WITH ROOF
2	STEROWNIK SYSTEMOWY SYSTEMOWY
3	BRAMKA WI-FI
4	HE KIT BELOW ODU
5	ZBIORNIK BUFOROWY Z 4 WEJŚCIAMI I SONDĄ T
6	ZEWNETRZNA JEDNOSTKA HHP - MONOBLOK 1-FAZOWY
7	PODŁOGOWE OGRZEWANIE-CHŁODZENIE
8	ZESTAW PRZECIWMROŻENIOWY
9	ZAWÓR BY-PASS
10	POMPA CIEPŁA MONOBLOK DO PODGRZEWANIA CWU FS- Z MAGISTRALĄ BUS
11	NACZYNIĘ PRZEPONOWE - OGRZEWANIE
12	GRUPA BEZPIECZEŃSTWA CWU
13	TERMOSTATYCZNY ZAWÓR MIESZAJĄCY
15	ODPŁYW
16	CZUJNIK ZEWNĘTRZNY
17	LIGHTBOX
17	LIGHTBOX
18	PANELE FOTOWOLTAICZNE + LICZNIK ENERGII

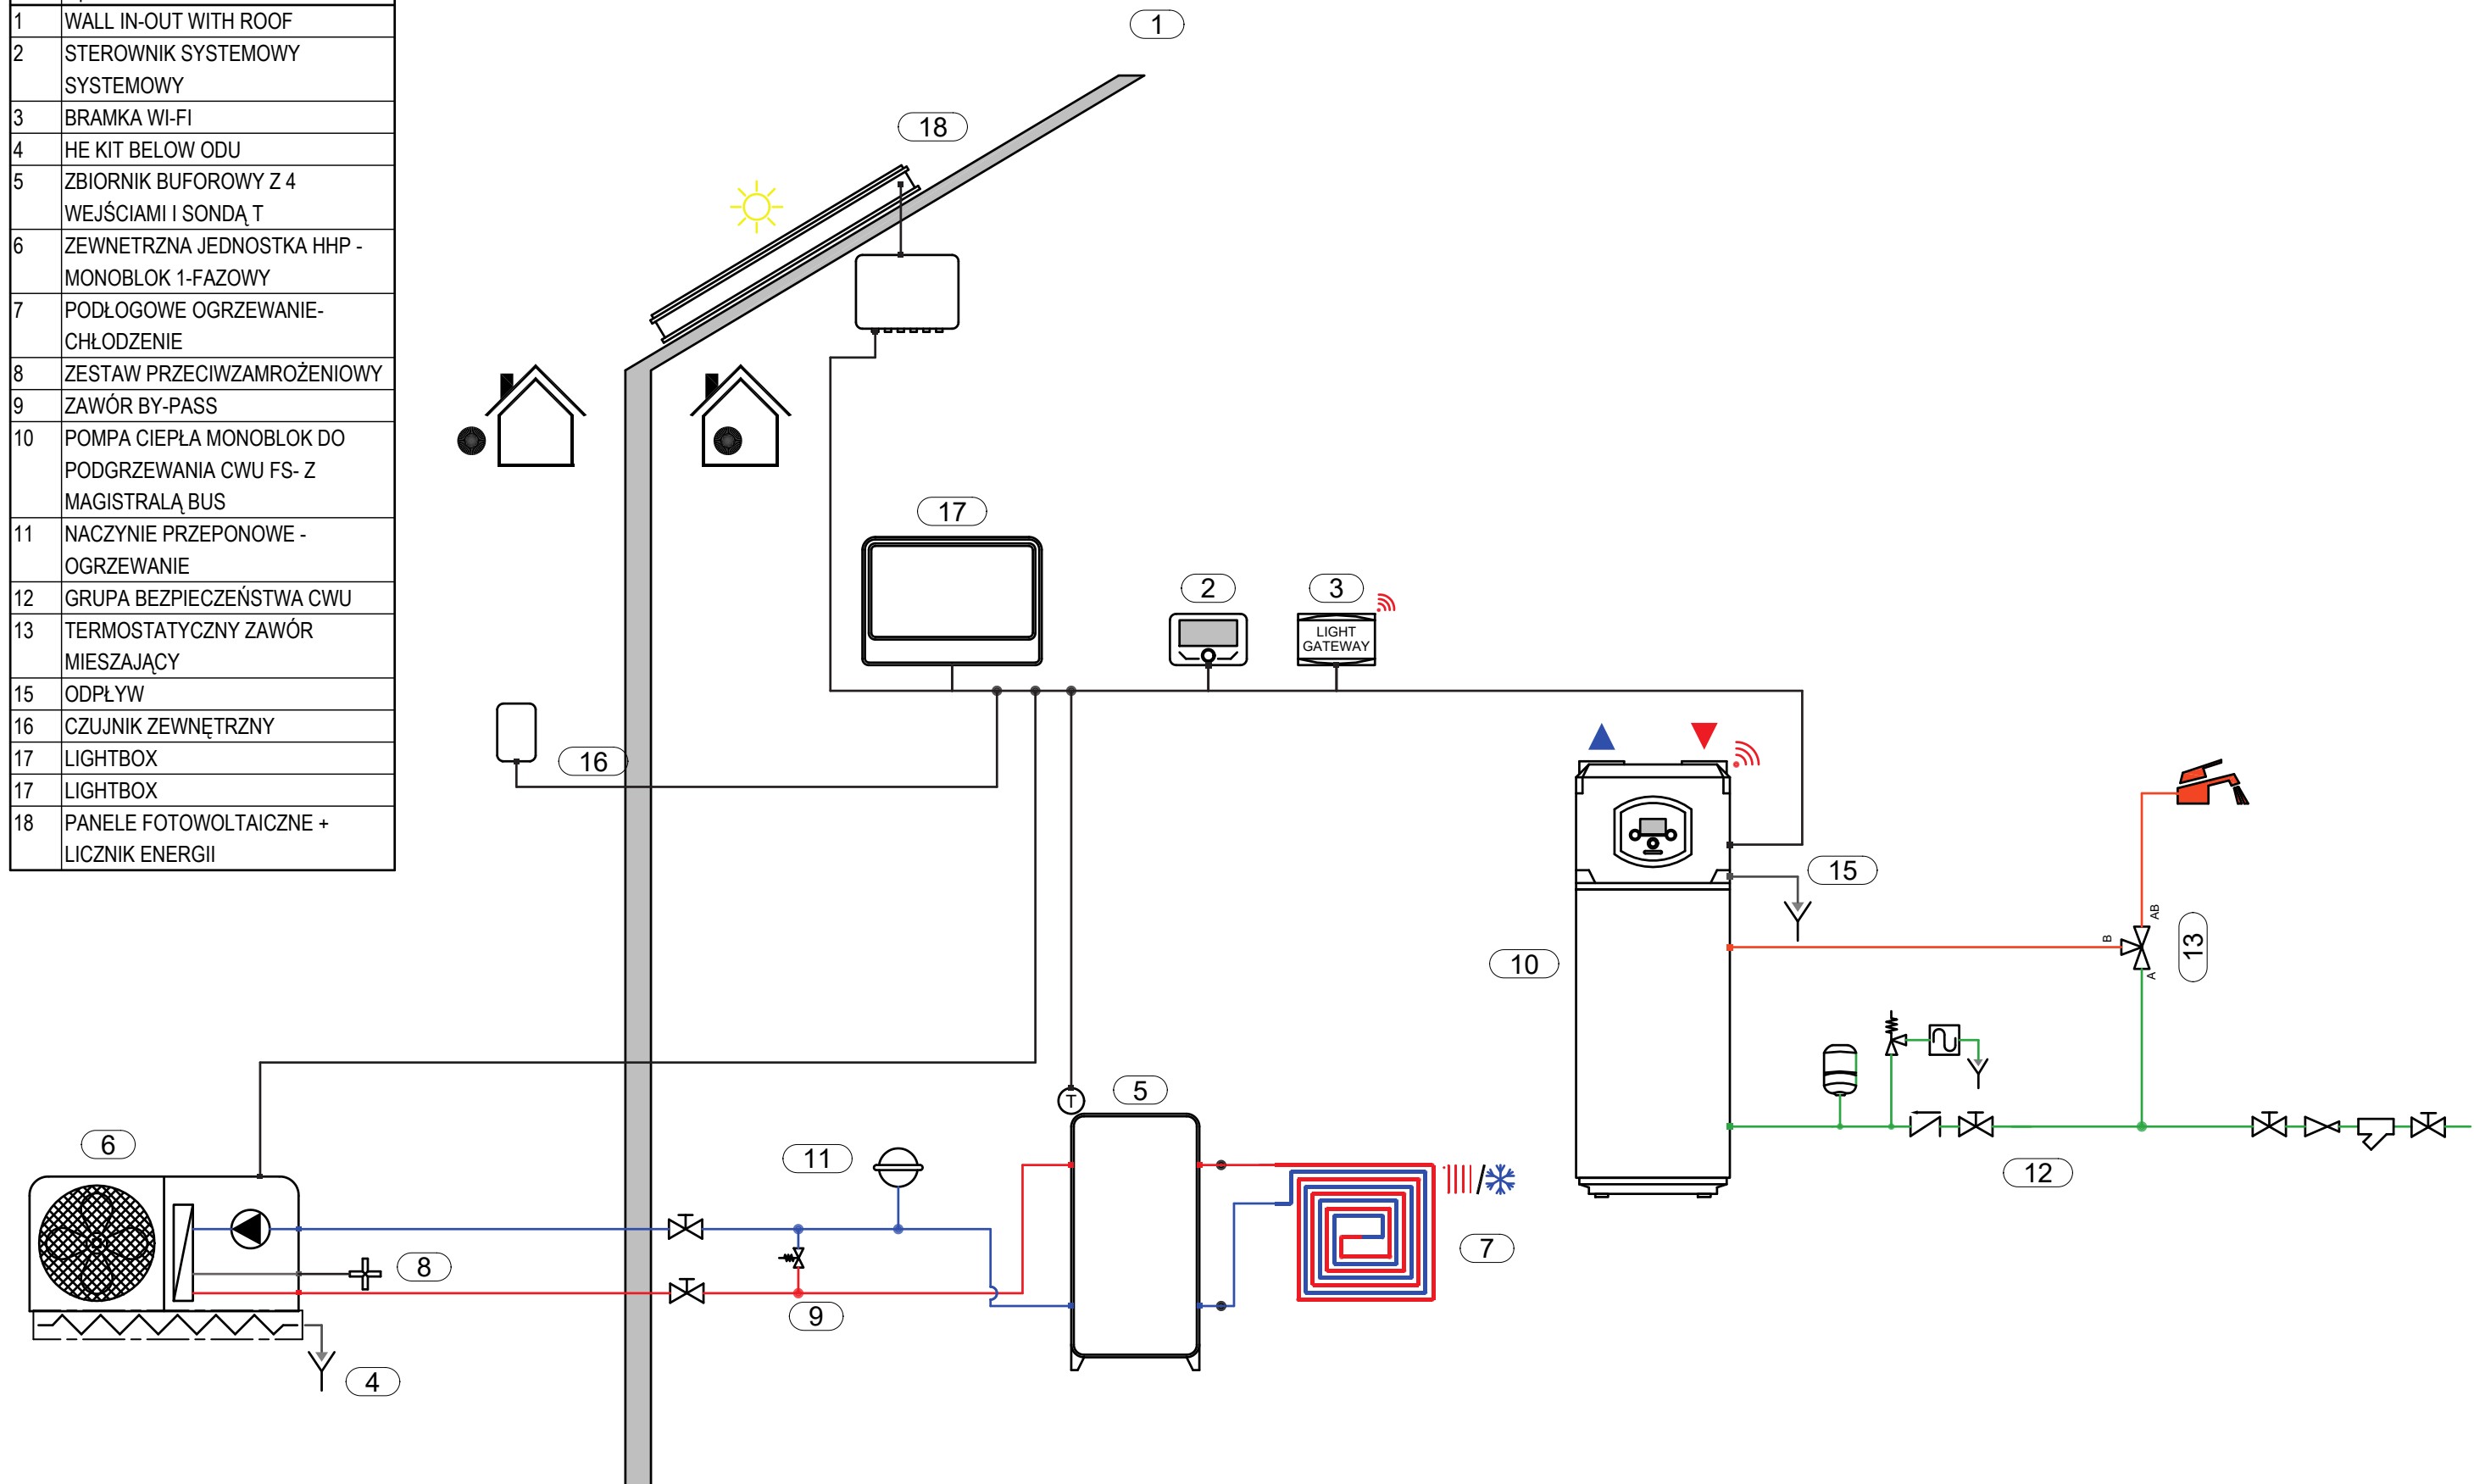

- Jest to tylko przykładowy schemat i nie zastępuje on projektu wykonanego przez wykwalifikowanego specjalistę

- Ostateczny schemat musi być przygotowany z poszanowaniem obowiązujących praw, norm i dekrétów, aby ułatwić poprawny montaż zgodnie z przepisami


- W celu prawidłowego funkcjonowania wszystkich elementów systemu należy postępować zgodnie z zaleceniami zawartymi w instrukcjach projektowania, instalacji i użytkowania dostarczonych przez producenta

- Niniejszy schemat może zostać zmieniony przez Ariston Group w dowolnym momencie bez uprzedniego powiadomienia

SCHEMAT		
Hydraulic		
DATA	REV.	STRONA
11.12.2023		1 / 4

NAZWA SCHEMATU
Nuos Plus WiFi + bufor + PV



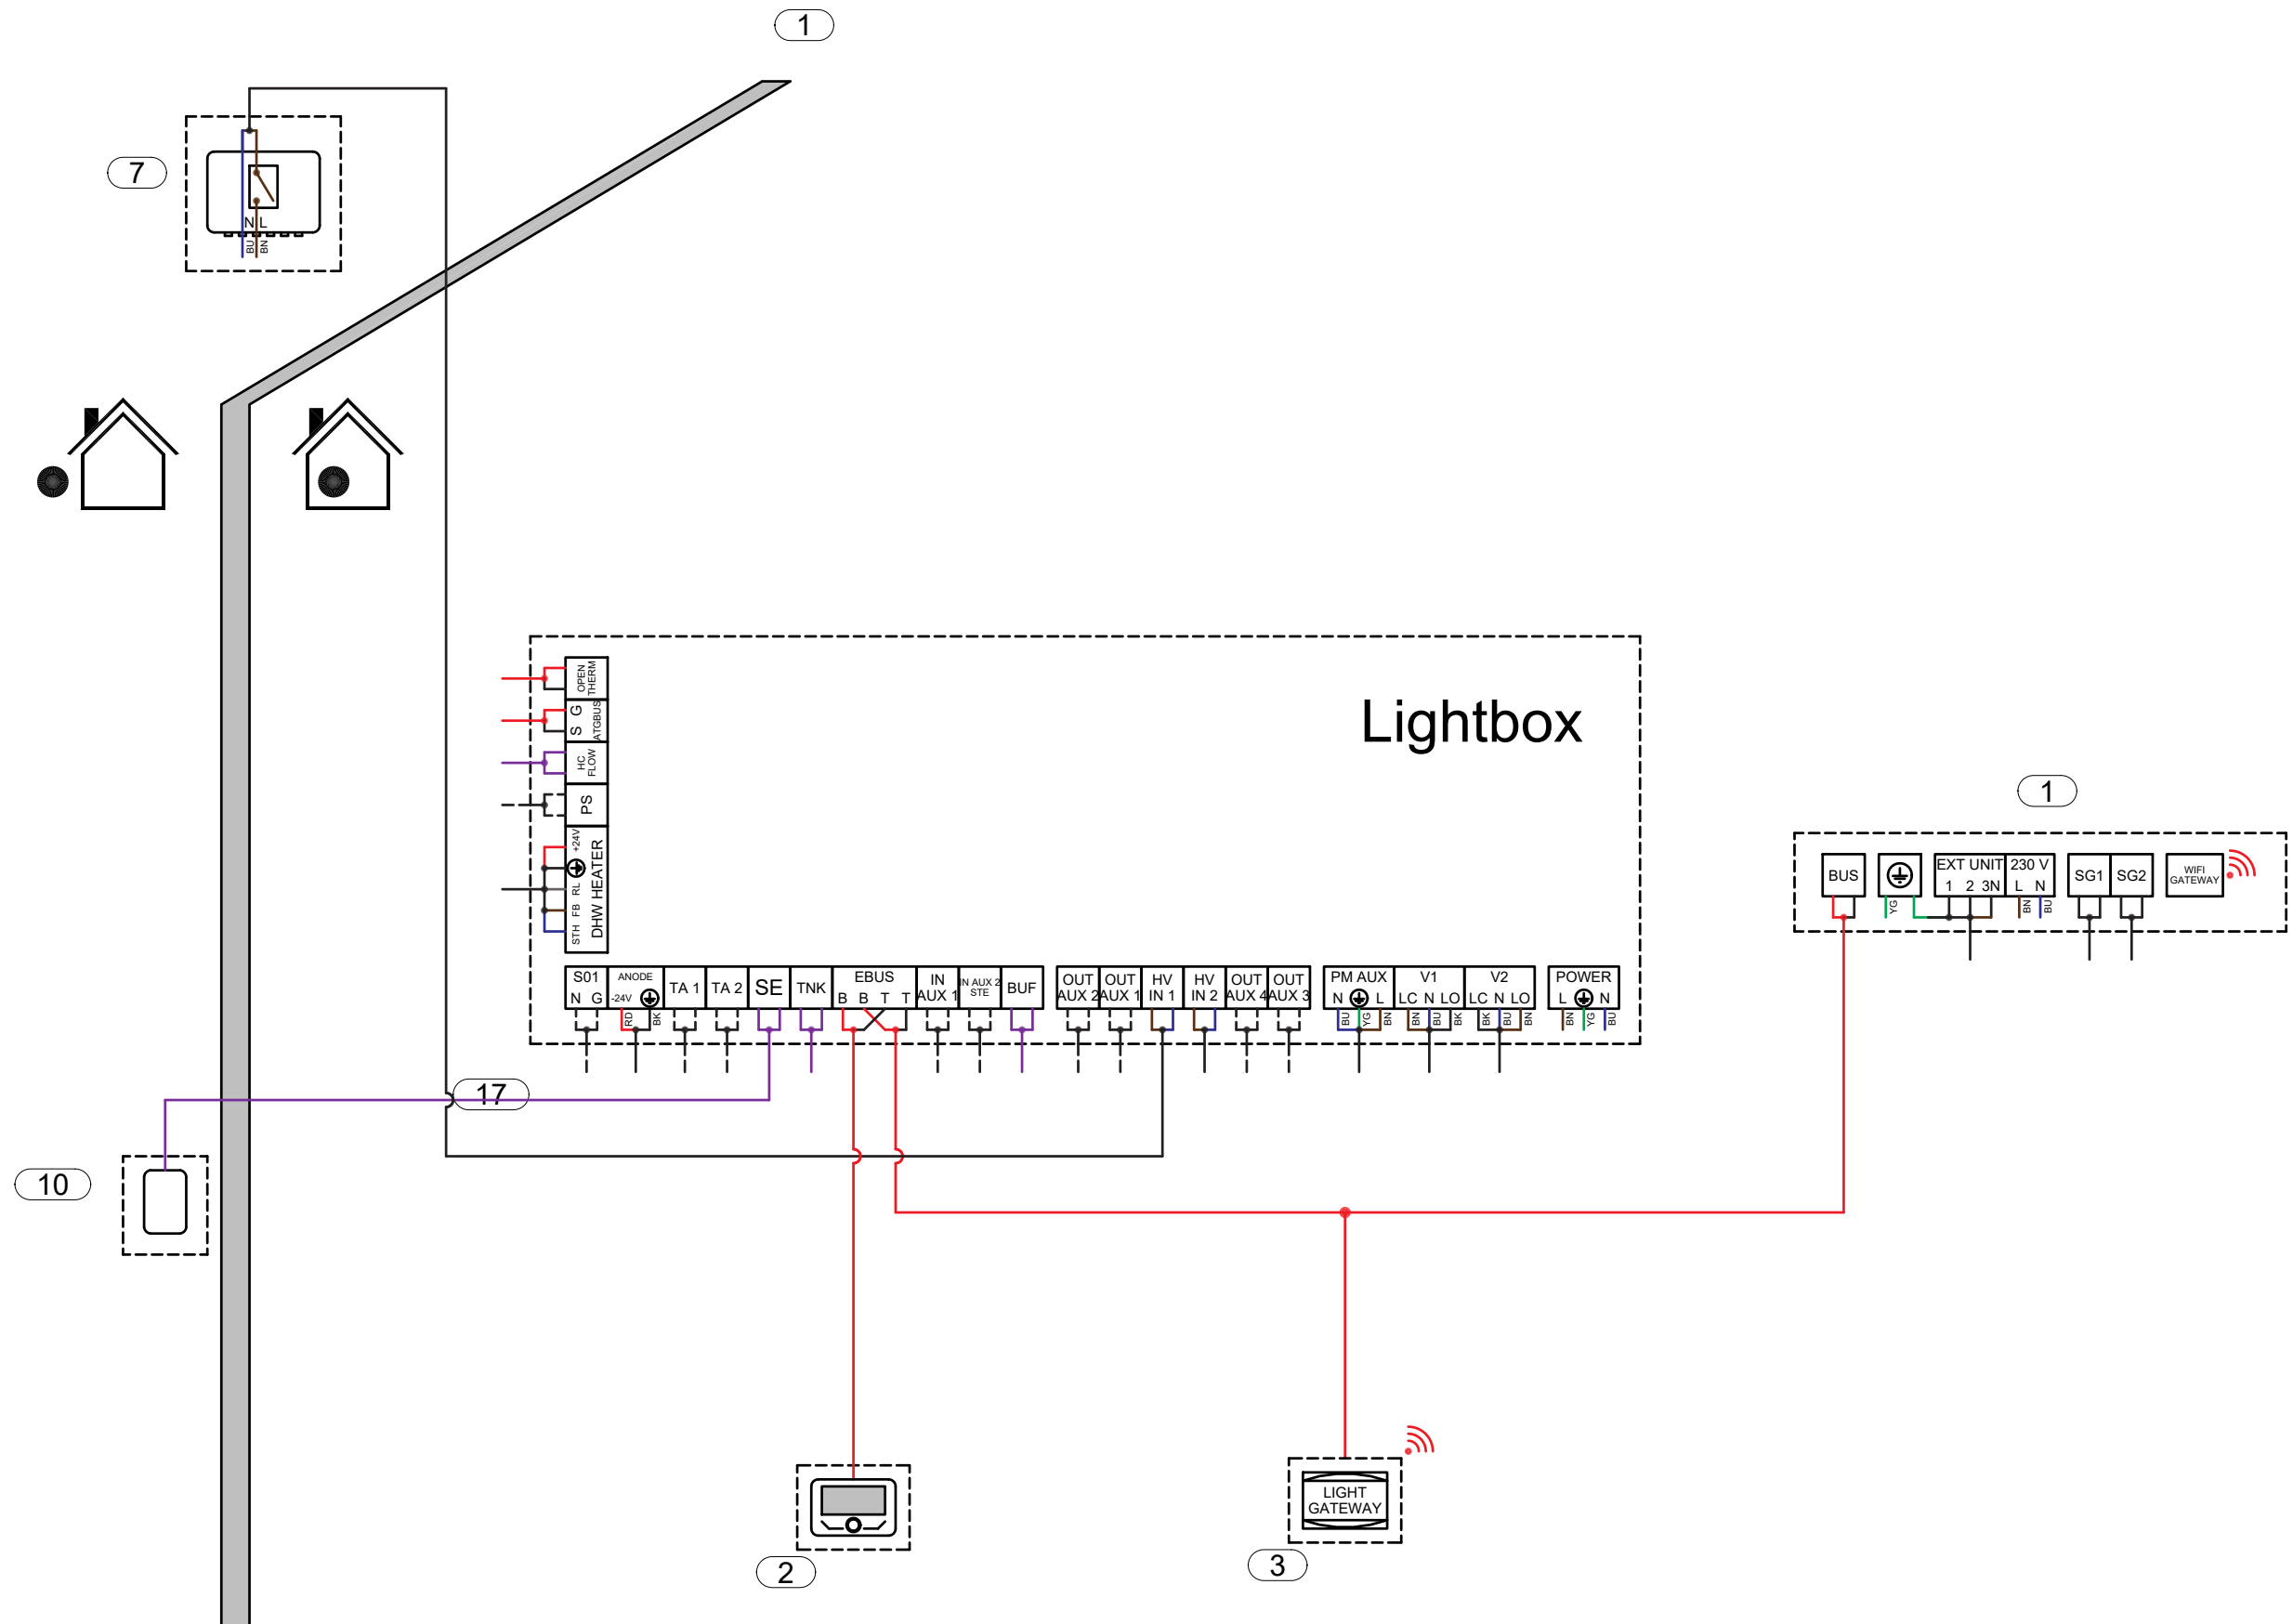
















Poz.	Opis
1	WALL IN-OUT WITH ROOF
2	STEROWNIK SYSTEMOWY SYSTEMOWY
3	BRAMKA WI-FI
4	HE KIT BELOW ODU
5	ZBIORNIK BUFOROWY Z 4 WEJŚCIAMI I SONDĄ T
6	ZEWNETRZNA JEDNOSTKA HHP - MONOBLOK 1-FAZOWY
7	PODŁOGOWE OGRZEWANIE-CHŁODZENIE
8	ZESTAW PRZECIWMROŻENIOWY
9	ZAWÓR BY-PASS
10	POMPA CIEPŁA MONOBLOK DO PODGRZEWANIA CWU FS- Z MAGISTRALĄ BUS
11	NACZYNIĘ PRZEPONOWE - OGRZEWANIE
12	GRUPA BEZPIECZEŃSTWA CWU
13	TERMOSTATYCZNY ZAWÓR MIESZAJĄCY
15	ODPŁYW
16	CZUJNIK ZEWNĘTRZNY
17	LIGHTBOX
17	LIGHTBOX
18	PANELE FOTOWOLTAICZNE + LICZNIK ENERGII



- Jest to tylko przykładowy schemat i nie zastępuje on projektu wykonanego przez wykwalifikowanego specjalistę
- Ostateczny schemat musi być przygotowany z poszanowaniem obowiązujących praw, norm i dekrétów, aby ułatwić poprawny montaż zgodnie z przepisami
- W celu prawidłowego funkcjonowania wszystkich elementów systemu należy postępować zgodnie z zaleceniami zawartymi w instrukcjach projektowania, instalacji i użytkowania dostarczonych przez producenta
- Niniejszy schemat może zostać zmieniony przez Ariston Group w dowolnym momencie bez uprzedniego powiadomienia

SCHEMAT		
Electrical		
DATA	REV.	STRONA
11.12.2023		2 / 4

NAZWA SCHEMATU
Nuos Plus WiFi + bufor + PV

Legend	
Hydraulic	
	Hot water
	Cold water
	DHW hot water
	DHW cold water
	DHW mixed water
	DHW recirculation water
	Refrigerant fluid
	Gas connection
	Electric connection
Electric	
	BN Brown (L1)
	BU Blue (N)
	YG Yellow green (PE)
	BK Black (L2)
	GY Grey (L3)
	RD Red
	Dry contact
	BUS connection
	Generic signal
	Sensor signal

- Jest to tylko przykładowy schemat i nie zastępuje on projektu wykonanego przez wykwalifikowanego specjalistę
- Ostateczny schemat musi być przygotowany z poszanowaniem obowiązujących praw, norm i dekrétów, aby ułatwić poprawny montaż zgodnie z przepisami
- W celu prawidłowego funkcjonowania wszystkich elementów systemu należy postępować zgodnie z zaleceniami zawartymi w instrukcjach projektowania, instalacji i użytkowania dostarczonych przez producenta
- Niniejszy schemat może zostać zmieniony przez Ariston Group w dowolnym momencie bez uprzedniego powiadomienia

SCHEMAT			NAZWA SCHEMATU
Legend			Nuos Plus WiFi + bufor + PV
DATA	REV.	STRONA	
11.12.2023		3 / 4	

- Jest to tylko przykładowy schemat i nie zastępuje on projektu wykonanego przez wykwalifikowanego specjalistę
- Ostateczny schemat musi być przygotowany z poszanowaniem obowiązujących praw, norm i dekrétów, aby ułatwić poprawny montaż zgodnie z przepisami
- W celu prawidłowego funkcjonowania wszystkich elementów systemu należy postępować zgodnie z zaleceniami zawartymi w instrukcjach projektowania, instalacji i użytkowania dostarczonych przez producenta
- Niniejszy schemat może zostać zmieniony przez Ariston Group w dowolnym momencie bez uprzedniego powiadomienia

SCHEMAT		
DATA	REV.	STRONA
11.12.2023		4 / 4

NAZWA SCHEMATU
Nuos Plus WiFi + bufor + PV

