



Pavilón F

NITRA
7. - 10. 2. 2017

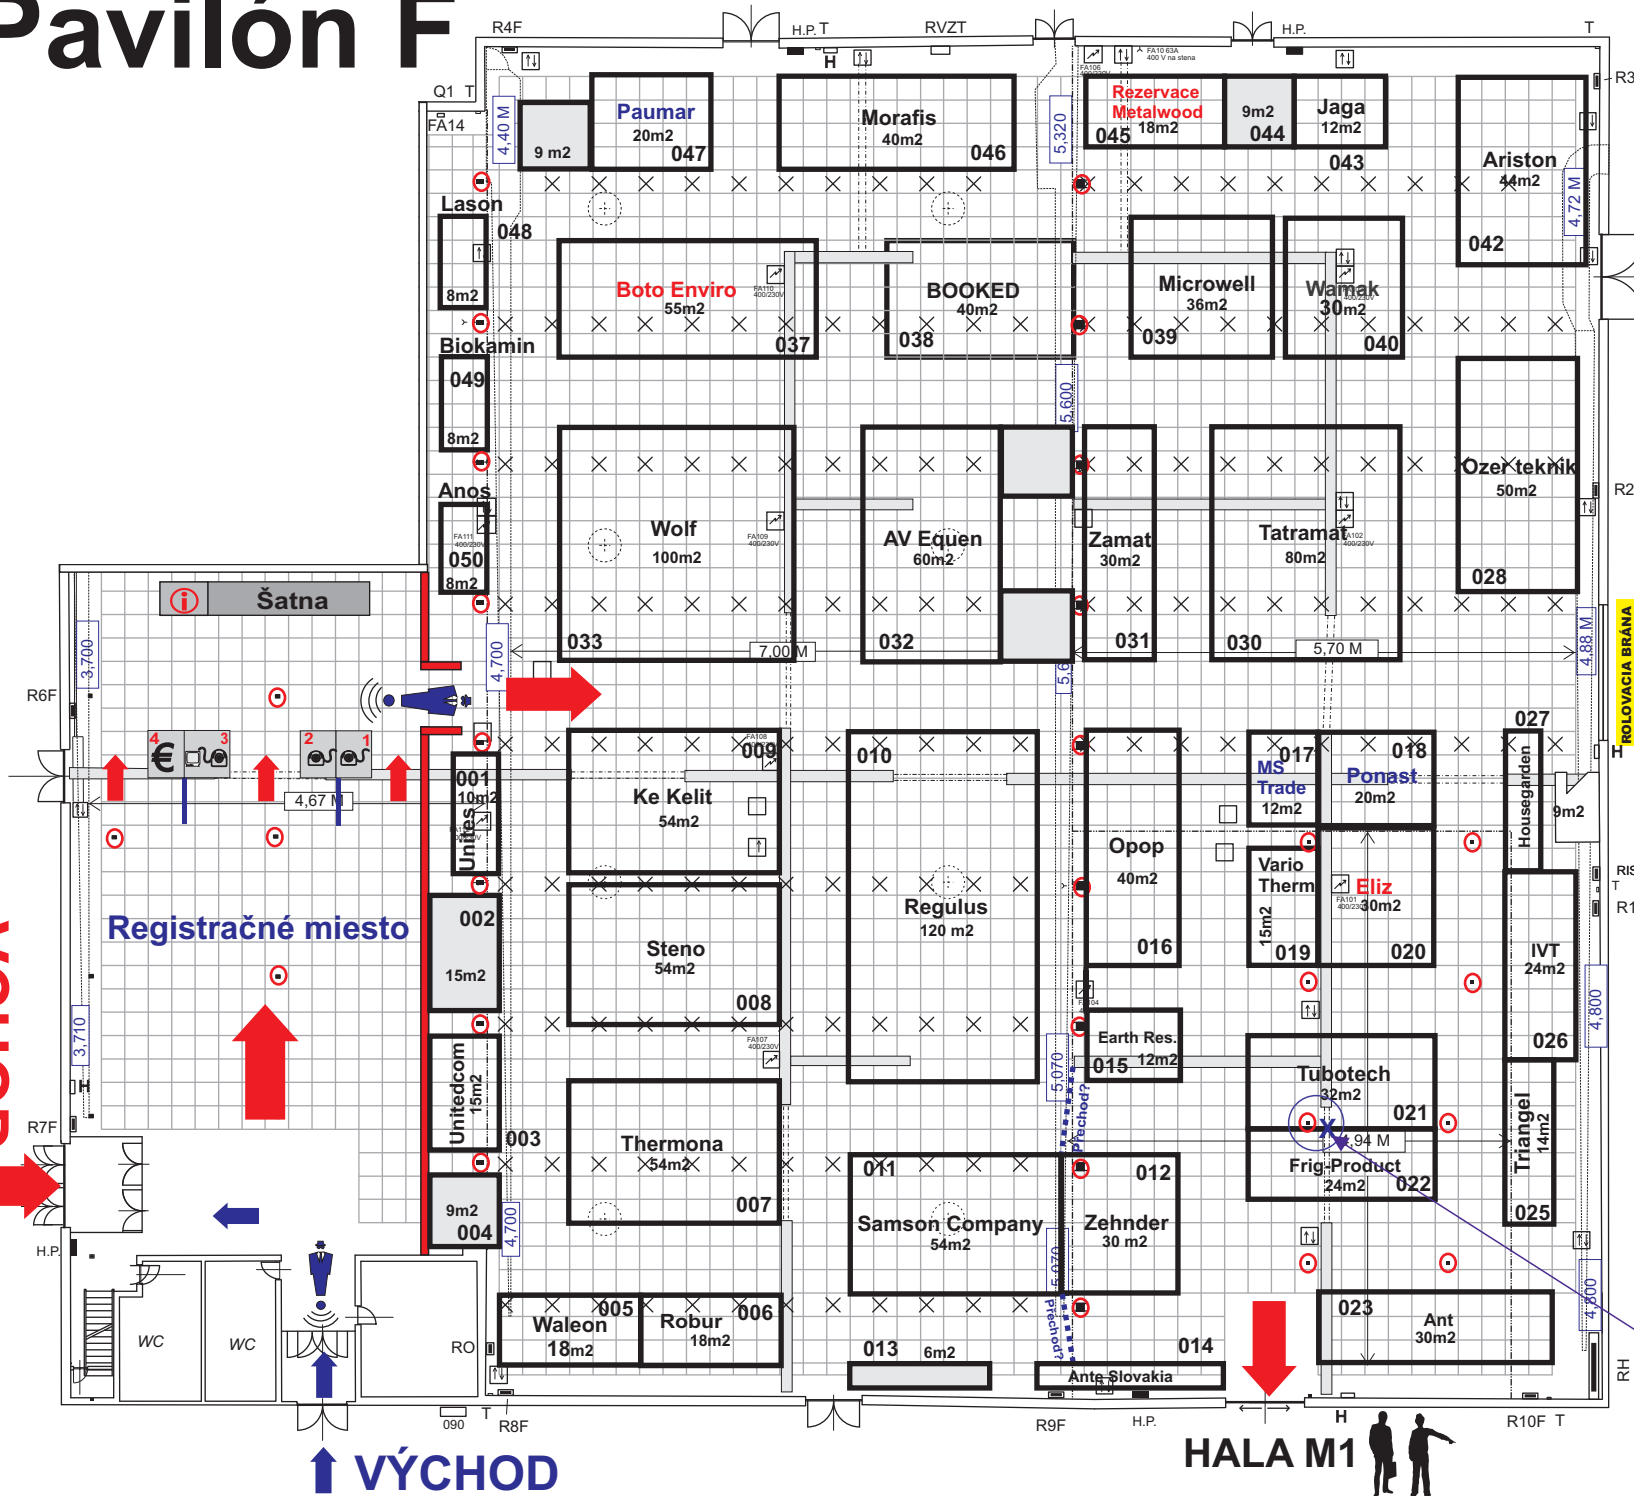

Legenda - Legend

- H0 Požiarňi hydrant - Fire hydrant
- T0 Telefónna prípojka - Telephone connection
- H.P. Hasiaci prístroj - Fire extinguisher
- Vodovodná a kanalizačná prípojka - Water and sewer connection
- Vodovodná prípojka - Water connection
- Kanalizačná prípojka - Sewer connection
- R1A - R4A Elektrický rozvádzač - electrical switchboard
- Elektrická šachta - electric shaft
- > 400 V El. zásuvka 400 V - socket 400 V
- > 230 V El. zásuvka - 230 V - socket 230 V
- 3,050 Výška pavilónu - height pavilion
- 3,050 Výška klimatizácie - height air conditioning
- RIS A Prechody medzi kanálmi - Transitions between channels
- R1F Zmena výšky pavilónu - Change in the height pavilion

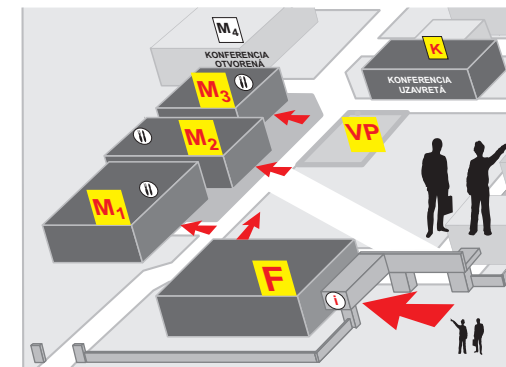

HALA M1