

# Nimbus Compact M Net R32



**Pompa di calore monoblocco inverter con bollitore integrato da 180 l**


- / Gas ecologico R32
- / COP fino a 5,1
- / Silenziosità, fino a 53 dB(A)
- / Range di potenza da 1,7 a 17,7 kW

- / Design moderno e funzionale
- / Sensys HD di serie ed integrabile a bordo macchina
- / Facile accessibilità dal pannello frontale
- / Semplicità di installazione con i kit connessioni

- / Filtro magnetico integrato di serie
- / Vaso di espansione 12 l integrato di serie
- / Disponibili nelle versioni con 2 zone integrate

- / Connettività Ariston NET di serie
- / Teleassistenza 24/7 (opzionale)
- / Funzione fotovoltaico

Classe energetica

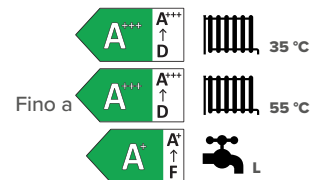

**bimobject**



## DATI TECNICI

### PERFORMANCE IN RISCALDAMENTO\*

|                                                        |    | 35 M | 50 M | 80 M | 120 M | 150 M |
|--------------------------------------------------------|----|------|------|------|-------|-------|
| Potenza termica nom (Ta +7°C, Tw 35°C)                 | kW | 3,5  | 5,0  | 8,0  | 12,0  | 15,0  |
| COP nom (Ta +7°C, Tw 35°C)                             | -  | 5,1  | 5,0  | 4,8  | 4,9   | 4,7   |
| Potenza utile a pieno regime (Pn**) (Ta +7°C, Tw 35°C) | kW | 5,9  | 6,7  | 8,7  | 12,0  | 15,0  |
| COP a Pn** (Ta +7°C, Tw 35°C)                          | -  | 4,6  | 4,5  | 4,6  | 4,9   | 4,7   |
| Potenza termica nom (Ta -7°C, Tw 35°C)                 | kW | 3,5  | 5,0  | 7,4  | 9,5   | 11,0  |
| COP nom (Ta -7°C, Tw 35°C)                             | -  | 3,1  | 2,9  | 3,0  | 3,2   | 3,1   |

### PERFORMANCE IN RAFFRESCAMENTO\*

|                                        |    | 35 M | 50 M | 80 M | 120 M | 150 M |
|----------------------------------------|----|------|------|------|-------|-------|
| Potenza termica nom (Ta 35°C, Tw 18°C) | kW | 4,1  | 4,6  | 7,0  | 10,7  | 12,5  |
| EER nom (Ta 35°C, Tw 18°C)             | -  | 5,3  | 4,6  | 4,7  | 5,1   | 4,7   |
| Potenza termica nom (Ta 35°C, Tw 7°C)  | kW | 3,5  | 5,0  | 7,0  | 9,1   | 11,0  |
| EER (Ta 35°C, Tw 7°C)                  | -  | 3,4  | 2,9  | 3,1  | 3,2   | 2,9   |

### PERFORMANCE IN SANITARIO\*\*\*

|                                      |       | L     | L     | L     | L     | L     |
|--------------------------------------|-------|-------|-------|-------|-------|-------|
| Profilo di carico                    |       | L     | L     | L     | L     | L     |
| T di set point                       | °C    | 53,0  | 53,0  | 52,0  | 51,0  | 51,0  |
| Volume nominale accumulo             | l     | 180,0 | 180,0 | 180,0 | 180,0 | 180,0 |
| Tempo di riscaldamento               | h:min | 01:55 | 01:31 | 01:03 | 00:55 | 00:50 |
| Stand-by power input (Pes)           | W     | 38,0  | 38,0  | 38,0  | 38,0  | 38,0  |
| COP in sanitario                     |       | 3,1   | 3,1   | 3,1   | 3,1   | 3,1   |
| Quantità massima allo scarico (Vmax) | l     | 233,0 | 233,0 | 233,0 | 233,0 | 233,0 |

|                                                                       | 1 ZONA   |          |          |          |           | 2 ZONE   |          |          |          |           |
|-----------------------------------------------------------------------|----------|----------|----------|----------|-----------|----------|----------|----------|----------|-----------|
| NIMBUS COMPACT NET R32                                                | 35 M     | 50 M     | 80 M     | 120 M    | 150 M     | 35 M 2Z  | 50 M 2Z  | 80 M 2Z  | 120 M 2Z | 150 M 2Z  |
| Classe energetica in riscaldamento 35 °C / 55 °C (nella scala A+++/D) | A+++/A++ | A+++/A++ | A+++/A++ | A+++/A++ | A+++/A+++ | A+++/A++ | A+++/A++ | A+++/A++ | A+++/A++ | A+++/A+++ |
| Classe energetica sanitario (nella scala A+/F)                        | A+       | A+       | A+       | A+       | A+        | A+       | A+       | A+       | A+       | A+        |
| Profilo di prelievo                                                   | L        | L        | L        | L        | L         | L        | L        | L        | L        | L         |
| CODICE MONOFASE                                                       | 3301854  | 3301856  | 3301858  | 3301862  | 3301866   | 3301855  | 3301857  | 3301859  | 3301863  | 3301867   |
| CODICE TRIFASE                                                        | -        | -        | 3301860  | 3301864  | 3301868   | -        | -        | 3301861  | 3301865  | 3301869   |

\* Dati calcolati secondo UNI EN 14511

\*\*Dati richiesti per domanda di accesso agli incentivi fiscali.

\*\*\* Dati calcolati secondo UNI EN 16147





Ariston NET

ALTA  
EFFICIENZARISCALDAMENTO  
RAFFRESCAMENTOACQUA  
CALDASUPER  
SILENTINTEGRAZIONE  
CON SISTEMA  
FOTOVOLTAICO

## Unità interna NIMBUS FS M R32


SENSYS HD  
INCLUSO DI SERIEConnettività  
Ariston NET

## DATI TECNICI

|                                            |           | 35<br>M     | 50<br>M     | 80<br>M/M-T | 120<br>M/M-T | 150<br>M/M-T |
|--------------------------------------------|-----------|-------------|-------------|-------------|--------------|--------------|
| Tensione/frequenza (monofase)              | v/ph/Hz   | 230/1/50    | 230/1/50    | 230/1/50    | 230/1/50     | 230/1/50     |
| Tensione/frequenza (trifase)               | v/ph/Hz   | -           | -           | 400/3/50    | 400/3/50     | 400/3/50     |
| Potenza sonora unità interna (1zona/2zone) | dB(A)     | 35/42       | 35/42       | 35/42       | 35/42        | 35/42        |
| Peso a vuoto (1zona/2zone)                 | kg        | 127/134     | 127/134     | 127/134     | 127/134      | 127/134      |
| Potenza elettrica resistenze               | kW        | 2+2         | 2+2         | 2+2         | 2+2+2        | 2+2+2        |
| Collegamenti riscaldamento/ACS             | l"/ 3/4"M | 1"/ 3/4"M   | 1"/ 3/4"M   | 1"/ 3/4"M   | 1"/ 3/4"M    | 1"/ 3/4"M    |
| Portata d'acqua minima/nominale            | l/h       | 480/640     | 650/860     | 1050/1400   | 1580/2100    | 1950/2600    |
| P max assorbita (1zona/2zone)              | kW        | 4,10 / 4,25 | 4,10 / 4,25 | 4,10 / 4,25 | 6,10 / 6,25  | 6,10 / 6,25  |
| Capacità vaso di espansione                | l         | 12          | 12          | 12          | 12           | 12           |
| Minimo contenuto d'acqua nel primario      | l         | 17,5        | 25          | 40          | 60           | 75           |

## LEGENDA:

- 1 / Unità esterna
- 2 / Unità interna
- 3 / Filtro magnetico e meccanico
- 4 / Bollitore
- 5 / Sonda bollitore
- 6 / Vaso d'espansione sanitario\*
- 7 / Gruppo di sicurezza sanitario
- 8 / Valvola deviatrice per ACS
- 9 / Controllo remoto Sensys HD
- 10 / Dispositivo connettività Light Gateway
- 11 / Sonda esterna
- 12 / Kit antigelo Exogel
- 13 / Valvole di intercettazione
- 14 / Valvola by-pass differenziale
- 15 / Zona riscaldamento/raffrescamento

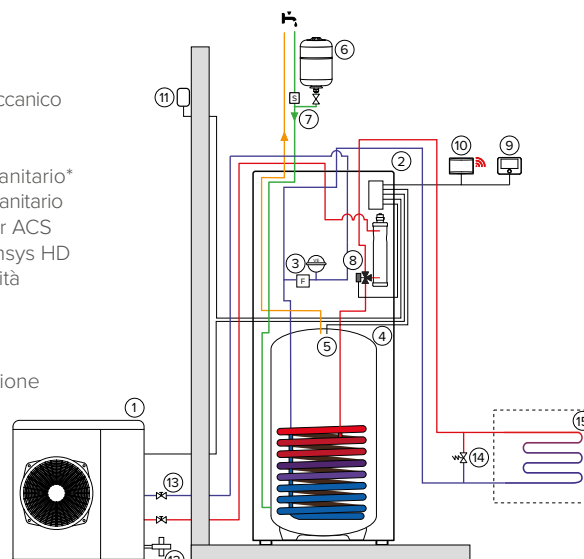

\* Accessorio integrabile all'interno

ARISTON

# Unità esterna Nimbus M Net R32

## Unità esterna monoblocco


- / Gas ecologico R32
- / Massima Silenziosità, fino a 53 dB(A)
- / Compressore DC Twin Rotary
- / Funzionamento ad Inverter che minimizza i cicli On/Off
- / Evaporatore con alette a trattamento Blue Finn® per la massima resistenza al congelamento




Vendibile esclusivamente nei pacchetti della gamma NIMBUS M NET R32

## INGOMBRI


### NIMBUS 120 M & M-T NIMBUS 150 M & M-T

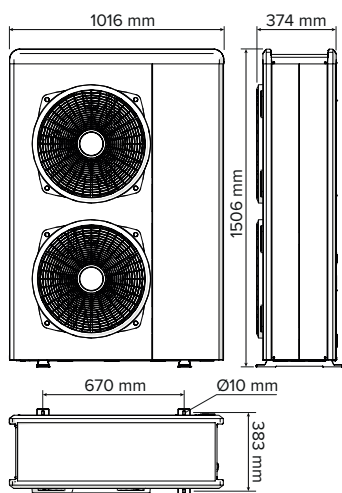


### NIMBUS 80 M & M-T

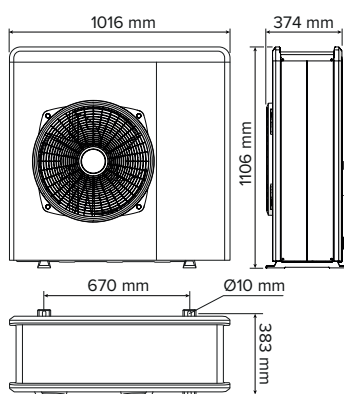

### NIMBUS 35 M NIMBUS 50 M

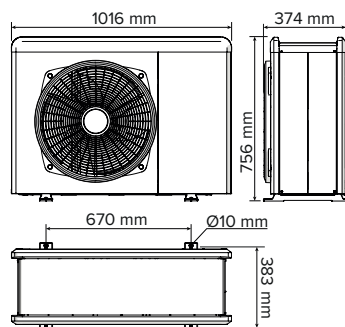

## DISTANZE MINIME DI INSTALLAZIONE

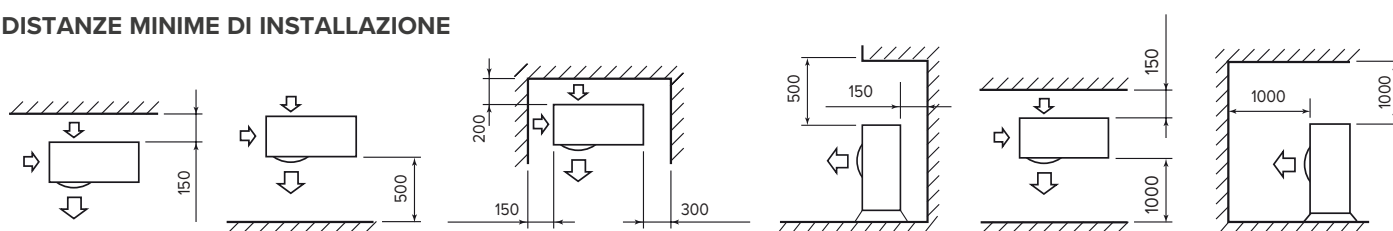

ALTA  
EFFICIENZARISCALDAMENTO  
RAFFRESCAMENTOSUPER  
SILENTINTEGRAZIONE  
CON SISTEMA  
FOTOVOLTAICO

| NIMBUS EXT R32 | 35 M | 50 M | 80 M | 80 M-T | 120 M | 120 M-T | 150 M | 150 M-T |
|----------------|------|------|------|--------|-------|---------|-------|---------|
|----------------|------|------|------|--------|-------|---------|-------|---------|

**RISCALDAMENTO (PERFORMANCE IN POMPA DI CALORE)**

|                                       |    |          |  |  |  |  |  |  |
|---------------------------------------|----|----------|--|--|--|--|--|--|
| Tmandata min/max (in pompa di calore) | °C | 20 / 60  |  |  |  |  |  |  |
| T aria min/max (in pompa di calore)   | °C | -20 / 35 |  |  |  |  |  |  |

**T ARIA -7°C, T ACQUA 35/30°C**

|                             |    |                    |                    |                    |                    |                     |                     |                      |                      |
|-----------------------------|----|--------------------|--------------------|--------------------|--------------------|---------------------|---------------------|----------------------|----------------------|
| Potenza termica min/nom/max | kW | 1,04 / 3,51 / 4,52 | 1,04 / 5,00 / 5,20 | 1,79 / 7,41 / 8,45 | 1,79 / 7,41 / 8,45 | 2,99 / 9,51 / 11,47 | 2,99 / 9,51 / 11,47 | 2,99 / 11,00 / 13,79 | 2,99 / 11,00 / 13,79 |
| Potenza assorbita nom       | kW | 1,13               | 1,72               | 2,47               | 2,47               | 2,97                | 2,97                | 3,55                 | 3,55                 |
| COP nom                     |    | 3,10               | 2,90               | 3,00               | 3,00               | 3,20                | 3,20                | 3,10                 | 3,10                 |

**T ARIA +7°C, T ACQUA 35/30°C**

Min / Nom / Max

|                             |    |                    |                    |                     |                     |                      |                      |                      |                      |
|-----------------------------|----|--------------------|--------------------|---------------------|---------------------|----------------------|----------------------|----------------------|----------------------|
| Potenza termica min/nom/max | kW | 1,68 / 3,50 / 6,35 | 1,68 / 5,00 / 7,57 | 2,74 / 8,00 / 11,74 | 2,74 / 8,00 / 11,74 | 4,08 / 12,00 / 14,37 | 4,08 / 12,00 / 14,37 | 4,08 / 15,00 / 17,65 | 4,08 / 15,00 / 17,65 |
| Potenza assorbita nom       | kW | 0,69               | 1,00               | 1,67                | 1,67                | 2,45                 | 2,45                 | 3,19                 | 3,19                 |
| COP nom                     |    | 5,10               | 5,00               | 4,80                | 4,80                | 4,90                 | 4,90                 | 4,70                 | 4,70                 |

**T ARIA +7°C, T ACQUA 45/40°C**

|                             |    |                    |                    |                     |                     |                     |                     |                     |                     |
|-----------------------------|----|--------------------|--------------------|---------------------|---------------------|---------------------|---------------------|---------------------|---------------------|
| Potenza termica min/nom/max | kW | 1,60 / 3,00 / 6,04 | 1,60 / 4,05 / 7,19 | 2,61 / 6,00 / 11,15 | 2,61 / 6,00 / 11,15 | 4,02 / 8,20 / 13,65 | 4,02 / 8,20 / 13,65 | 3,88 / 9,90 / 16,77 | 3,88 / 9,90 / 16,77 |
| Potenza assorbita nom       | kW | 0,8                | 1,11               | 1,62                | 1,62                | 2,00                | 2,00                | 2,48                | 2,48                |
| COP nom                     |    | 3,74               | 3,65               | 3,70                | 3,70                | 4,10                | 4,10                | 4,00                | 4,00                |

**RAFFRESCAMENTO (PERFORMANCE IN POMPA DI CALORE)**

|                                       |    |         |  |  |  |  |  |  |
|---------------------------------------|----|---------|--|--|--|--|--|--|
| Tmandata min/max (in pompa di calore) | °C | 5 / 23  |  |  |  |  |  |  |
| T aria min/max (in pompa di calore)   | °C | 10 / 43 |  |  |  |  |  |  |

**T ARIA 35°C, T ACQUA 7/12°C**

Min / Nom / Max

|                            |    |                    |                    |                    |                    |                     |                     |                      |                      |
|----------------------------|----|--------------------|--------------------|--------------------|--------------------|---------------------|---------------------|----------------------|----------------------|
| Potenza termica            | kW | 1,65 / 3,50 / 3,80 | 1,67 / 5,00 / 5,40 | 2,65 / 7,00 / 8,50 | 2,65 / 7,00 / 8,50 | 3,70 / 9,05 / 10,30 | 3,70 / 9,05 / 10,30 | 3,70 / 11,00 / 11,88 | 3,70 / 11,00 / 11,88 |
| Potenza assorbita nominale | kW | 1,03               | 1,75               | 2,26               | 2,26               | 2,87                | 2,87                | 3,75                 | 3,75                 |
| EER nom                    |    | 3,40               | 2,85               | 3,10               | 3,10               | 3,15                | 3,15                | 2,93                 | 2,93                 |

**T ARIA 35°C, T ACQUA 18/23°C**

|                   |    |                    |                    |                     |                     |                      |                      |                      |                      |
|-------------------|----|--------------------|--------------------|---------------------|---------------------|----------------------|----------------------|----------------------|----------------------|
| Potenza termica   | kW | 2,39 / 4,08 / 6,59 | 2,38 / 4,63 / 8,56 | 3,45 / 7,00 / 12,65 | 3,45 / 7,00 / 12,65 | 4,78 / 10,74 / 13,30 | 4,78 / 10,74 / 13,30 | 4,78 / 12,50 / 17,20 | 4,78 / 12,50 / 17,20 |
| Potenza assorbita | kW | 0,77               | 1,02               | 1,49                | 1,49                | 2,11                 | 2,11                 | 2,66                 | 2,66                 |
| EER nom           |    | 5,29               | 4,56               | 4,70                | 4,70                | 5,08                 | 5,08                 | 4,70                 | 4,70                 |

**DATI ErP (clima medio, bassa temperatura di mandata)**

|                              |          |      |      |      |      |      |      |      |      |
|------------------------------|----------|------|------|------|------|------|------|------|------|
| Potenza sonora unità esterna | dB(A)    | 53   | 55   | 57   | 57   | 58   | 58   | 58   | 58   |
| Energia assorbita annua      | kWh/anno | 2790 | 3360 | 4405 | 4405 | 5335 | 5335 | 6217 | 6217 |
| Rendimento stagionale        | %        | 134  | 136  | 140  | 140  | 143  | 143  | 151  | 151  |

**UNITÀ ESTERNA**


|                                                     |         |                |              |              |              |              |              |              |              |
|-----------------------------------------------------|---------|----------------|--------------|--------------|--------------|--------------|--------------|--------------|--------------|
| Peso                                                | kg      | 66             | 66           | 91           | 104          | 124          | 131          | 124          | 131          |
| Tipo refrigerante                                   |         | R32            |              |              |              |              |              |              |              |
| Carica refrigerante                                 | g       | 1000           | 1000         | 1400         | 1400         | 2100         | 2100         | 2100         | 2100         |
| GWP                                                 |         | 675            |              |              |              |              |              |              |              |
| CO2 equivalenti                                     | t       | 0,68           | 0,68         | 0,95         | 0,95         | 1,42         | 1,42         | 1,42         | 1,42         |
| Connessione tubi ingresso - uscita                  | Pollici | 1" M           | 1" M         | 1" M         | 1" M         | 1" M         | 1" M         | 1" M         | 1" M         |
| Tensione/fasi/frequenza                             | V/ph/Hz | 230 / 1 / 50   | 230 / 1 / 50 | 230 / 1 / 50 | 400 / 3 / 50 | 230 / 1 / 50 | 400 / 3 / 50 | 230 / 1 / 50 | 400 / 3 / 50 |
| Potenza massima assorbita*                          | kW      | 2,54           | 3,06         | 4,53         | 4,98         | 5,15         | 5,00         | 6,18         | 6,18         |
| Tipo compressore                                    |         | DC TWIN ROTARY |              |              |              |              |              |              |              |
| Grado di protezione elettrica                       |         | IP24           |              |              |              |              |              |              |              |
| Minimo contenuto d'acqua nel primario dell'impianto | l       | 17,50          | 25,00        | 40,00        | 40,00        | 60,00        | 60,00        | 75,00        | 75,00        |

\* In relazione alle effettive condizioni di funzionamento del prodotto, dipendenti dalla temperatura di mandata e dalla temperatura esterna, gli assorbimenti elettrici massimi potrebbero essere superiori, fino ad un 20%, rispetto a quelli dichiarati.


Dati tecnici secondo norma EN 14511.

| NIMBUS EXT R32 | 35 M | 50 M | 80 M | 80 M-T | 120 M | 120 M-T | 150 M | 150 M-T |
|----------------|------|------|------|--------|-------|---------|-------|---------|
|----------------|------|------|------|--------|-------|---------|-------|---------|

|        |         |         |         |         |         |         |         |         |
|--------|---------|---------|---------|---------|---------|---------|---------|---------|
| CODICE | 3630222 | 3630223 | 3630224 | 3630225 | 3630226 | 3630227 | 3630228 | 3630229 |
|--------|---------|---------|---------|---------|---------|---------|---------|---------|

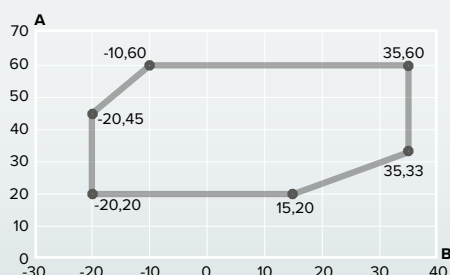**LIMITI DI FUNZIONAMENTO  
IN RISCALDAMENTO**

**A** Temperatura dell'acqua in uscita (°C)  
**B** Temperatura dell'aria esterna (°C)

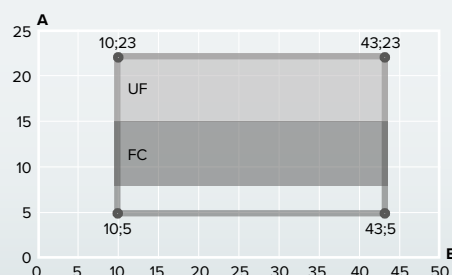**LIMITI DI FUNZIONAMENTO  
IN RAFFRESCAMENTO**

**A** Temperatura dell'acqua in uscita (°C)  
**B** Temperatura aria esterna (°C)  
**UF** Per applicazione con impianto a pavimento  
**FC** Per applicazioni con fan coil


# Puffer per pompe di calore Nimbus Compact M Net R32

| DESCRIZIONE   | CODICE    |                                                                                       |
|---|-----------|---------------------------------------------------------------------------------------|
| <b>CKZ HH</b><br>Accumulo inerziale installabile sotto le unità esterne monoblocco, adatto alle applicazioni sia riscaldamento che raffrescamento. Vaso d'espansione optional coibentato da 10 l installabile all'interno. Resistenza optional da 2kW per integrazione al riscaldamento.<br><br>PER POMPE DI CALORE MONOBLOCCO | CKZ 30 HH |    |
|   | 3060531   |                                                                                       |
|   | CKZ 50 HH |                                                                                       |
|   | 3060532   |                                                                                       |
| <b>CKZ 25-50 H</b><br>Accumulo inerziale e separatore idraulico 2/4 attacchi per impianti caldo/freddo.   | CKZ 25 H  |   |
|   | 3060712   |                                                                                       |
|   | CKZ 50 H  |                                                                                       |
|   | 3060713   |                                                                                       |
| <b>CKZ 80-200 H</b><br>Accumulo inerziale e separatore idraulico 2/4 attacchi per impianti di riscaldamento e raffrescamento.   | CKZ 80 H  |  |
|   | 3060863   |                                                                                       |
|   | CKZ 100 H |                                                                                       |
|   | 3060864   |                                                                                       |
|   | CKZ 200 H |                                                                                       |
|   | 3060865   |                                                                                       |

# Pompe di calore Nimbus

## Accessori Nimbus Compact M Net R32


| Descrizione   | Codice  |
|---|---------|
| <b>ACCESSORI DI INSTALLAZIONE</b>   |         |
| <b>Tubi flessibili 1m - m</b><br>Tubi flessibili isolati per la connessione tra unità interna ed unità esterna. Un tubo semplice e un tubo dotato di cavo per la connessione bus. Lunghezza 1 metro, connessioni 1" femmina più un nipplo (1"Mx1"M) per collegamento a unità esterna.   | 3078151 |
| <b>Tubi flessibili 3m - m</b><br>Tubi flessibili isolati per la connessione tra unità interna ed unità esterna. Un tubo semplice e un tubo dotato di cavo per la connessione bus. Lunghezza 3 metri, connessioni 1" femmina più un nipplo (1"Mx1"M) per collegamento a unità esterna.   | 3078152 |
| <b>Tubi flessibili 10m - m</b><br>Tubi flessibili isolati per la connessione tra unità interna ed unità esterna. Un tubo semplice e un tubo dotato di cavo per la connessione bus. Lunghezza 10 metri, connessioni 1" femmina più un nipplo (1"Mx1"M) per collegamento a unità esterna. | 3078153 |
| <b>Staffe per montaggio a parete (unità esterna)</b><br>Barra a muro in alluminio con aggancio frontale e livella brevettata. Carico 200 Kg. Lamiera in acciaio elettrozincato (montante estruso in lega di alluminio).                                                                 | 3078101 |
| <b>Antivibranti per montaggio a parete (4 pezzi)</b><br>Dima di installazione unità interna murale   | 3078102 |
| <b>Piedini antivibranti (2 pezzi)</b><br>Piedi modellati usando gomma riciclata, fresata, sezionata e gradata, con adesivo di alta qualità. Guida in acciaio galvanizzato (21x41 mm)   | 3078097 |
| <b>Vaschetta raccoglicondensa unità ext</b><br>Si installa sotto l'unità esterna per raccogliere la condensa e convogliarla verso un unico scarico<br><b>CONSIGLIATO</b>   | 3024383 |
| <b>Kit sonda bollitore universal</b><br>Vaso di espansione 8 l per il sanitario, integrabile nelle unità interne a pavimento R32.   | 3318962 |
| <b>Anti-freeze kit</b>   | 3319687 |

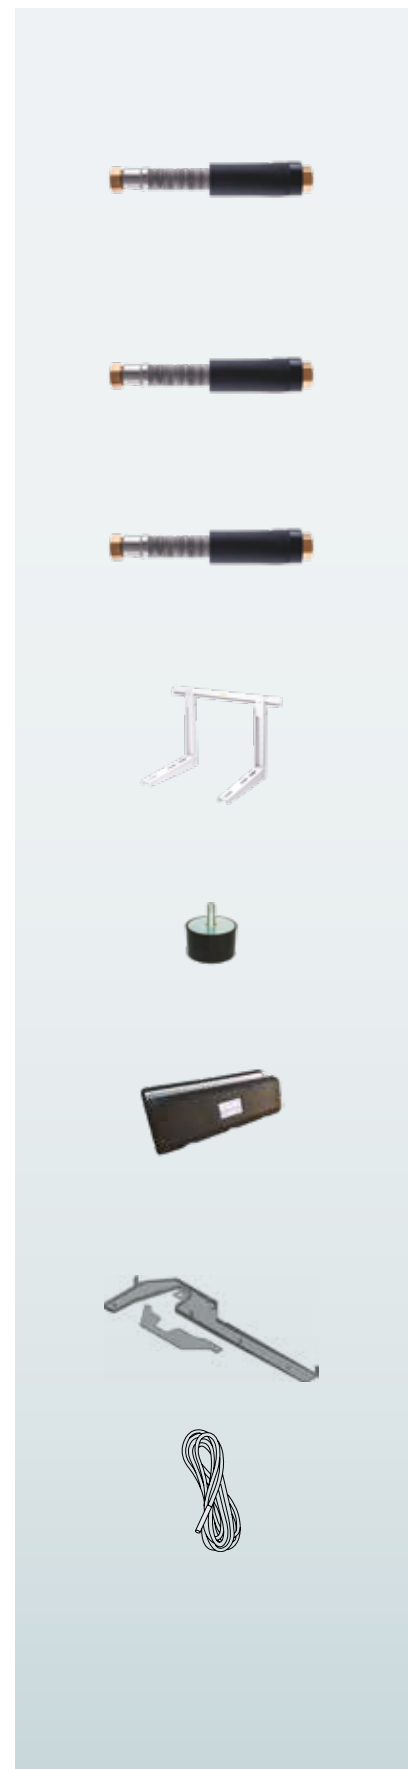

# Pompe di calore Nimbus

## Accessori Nimbus Compact M Net R32

| Descrizione   | Codice  |
|---|---------|
| <b>ACCESSORI DI INSTALLAZIONE</b>   |         |
| <b>Anti-freeze kit</b><br>Kit di protezione antigelo che interviene in protezione dell'unità esterna nel caso di impianto con energia elettrica assente.<br><b>RACCOMANDATO</b>   | 3319687 |
| <b>Resistenza antigelo unità Ext</b><br>Resistenza adesiva da applicare sul fondo dell'unità esterna per prevenire la formazione di ghiaccio. Compatibile con unità monofase e trifase. Assorbimento 100 W   | 3319087 |
| <b>DHW expansion vessel</b><br>Vaso di espansione 8 l per il sanitario, integrabile nelle unità interne a pavimento R32.   | 3319662 |
| <b>Kit heating element 2kW floor standing</b><br>Resistenza elettrica per bollitore integrato nell'unità Compact R32 collegata all'Energy Manager.   | 3319664 |
| <b>Vaso espansione 18 L (non coibentato)</b><br>Vaso di espansione da 18l non coibentato   | 3024318 |
| <b>Kit valvole e filtro</b><br>Composto da tre rubinetti a sfera e un filtro ad Y.<br><b>CONSIGLIATO</b> per modelli monoblocco   | 3083059 |
| <b>Kit by-pass differenziale regolabile</b><br>Kit con valvola bypass differenziale e possibilità di regolazione<br><b>CONSIGLIATO</b>   | 3319002 |
| <b>Mono FS kit R,L,UP</b><br>3 Tubi ingresso/uscita/ricircolo sanitario 3/4" M<br>4 Tubi isolati ingresso/uscita pompa di calore e mandata/ritorno zona di riscaldamento 1" M   | 3319657 |
| <b>Mono-split FS kit 2Z R</b><br>Kit connessioni per Compact 2 ZONE, MONO o SPLIT con uscita connessioni a destra<br>- 3 Tubi ingresso/uscita/ricircolo sanitario 3/4" M<br>- 6 tubi isolati per mandata/ritorno alle 2 zone e ingresso/uscita pompa di calore (da utilizzare solo con i modelli MONOBLOCCO)<br>Per modelli R32 (mod 2 zone)                         | 3319658 |
| <b>Mono-split FS kit 2Z L</b><br>Kit connessioni per Compact 2 ZONE, MONO o SPLIT, con uscita connessioni a sinistra<br>Il kit comprende:<br>- 3 Tubi ingresso/uscita/ricircolo sanitario 3/4" M<br>- 6 tubi isolati per mandata/ritorno alle 2 zone e ingresso/uscita pompa di calore (da utilizzare solo con i modelli MONOBLOCCO)<br>Per modelli R32 (mod 2 zone) | 3319659 |

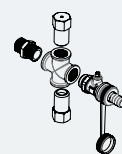

# Pompe di calore Nimbus

## Accessori Nimbus Compact M Net R32

| Descrizione   | Codice  |
|---|---------|
| <b>ACCESSORI DI INSTALLAZIONE</b>   |         |
| <b>Mono-split FS kit 2Z U</b><br>Kit connessioni per Compact 2 ZONE, MONO o SPLIT, con uscita connessioni in alto<br>Il kit comprende:<br>- 3 Tubi ingresso/uscita/ricircolo sanitario 3/4" M<br>- 6 tubi isolati per mandata/ritorno alle 2 zone e ingresso/uscita pompa di calore (da utilizzare solo con i modelli MONOBLOCCO)<br>Per modelli R32 (mod 2 zone) | 3319660 |
| <b>Gruppo di sicurezza idraulico 3/4" RACCOMANDATO</b>   | 877085  |
| <b>Sifone 1"</b><br>Sifone da 1" per gruppo di sicurezza idraulico   | 877086  |
| <b>Valvola a 3 vie per acs o cooling</b><br>Valvola a 3 vie coibentata   | 3078156 |
| <b>ACCESSORI GESTIONE IMPIANTO</b>   |         |
| <b>Mgm ii zone caldo/freddo</b><br>Contiene: collettore idraulico con desareatore, due circolatori modulanti maggiorati, scheda gestione impianto, valvola miscelatrice motorizzata, rubinetti intercettazione lato generatore e impianto.<br>Installabile ad incasso o parete. Dimensioni: 440x700x170 mm (HxLxP)                                                | 4267013 |
| <b>Valvola miscelatrice con isolamento</b>   | 3319077 |
| <b>ACCESSORI GESTIONE IMPIANTO (NON INTEGRABILI)</b>   |         |
| <b>Pompa di zona con isolamento</b>   | 3319078 |
| <b>Kit zone manager caldo/freddo</b><br>Scatola elettronica di gestione del sistema di riscaldamento multi-zona   | 3319717 |
| <b>Umidostato di sicurezza</b><br>L'umidostato ambiente ad uno stadio è strumento progettato per monitorare l'umidità relativa, nei sistemi di condizionamento dell'aria per regolare la deumidificazione in tutti i locali che necessitano di questa tipologia di controllo.                                                                                     | 3318925 |

